

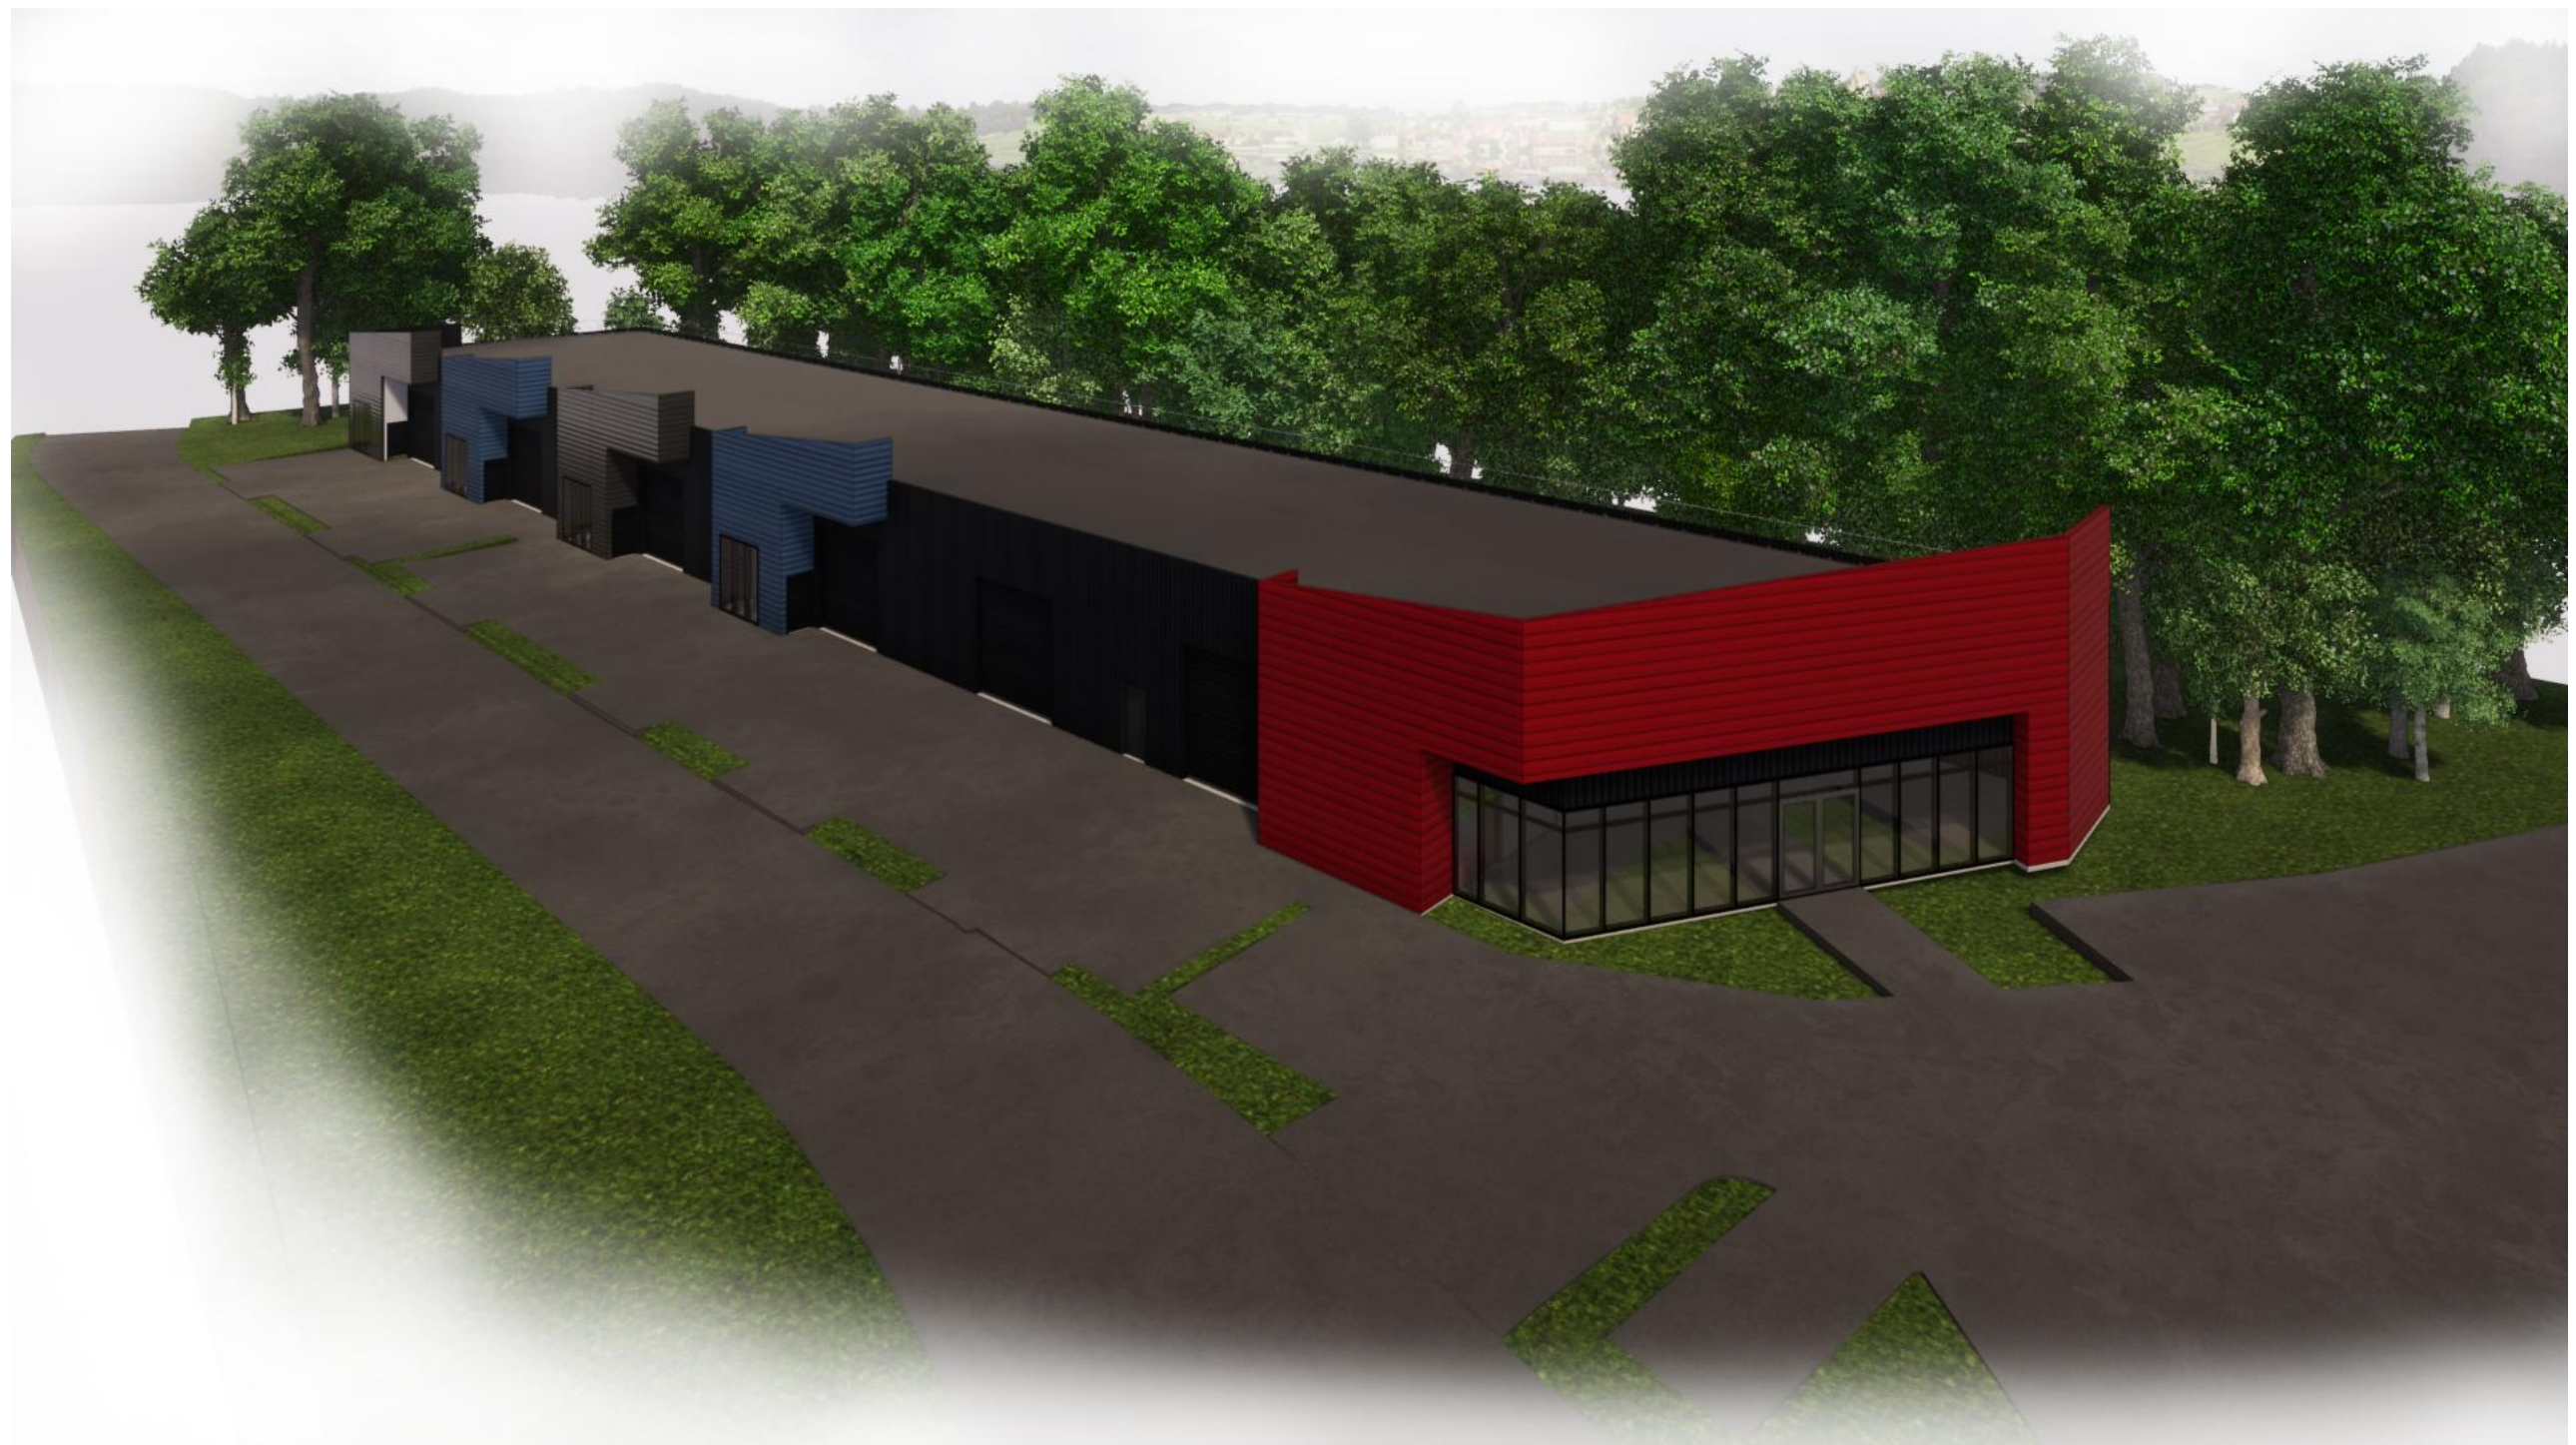


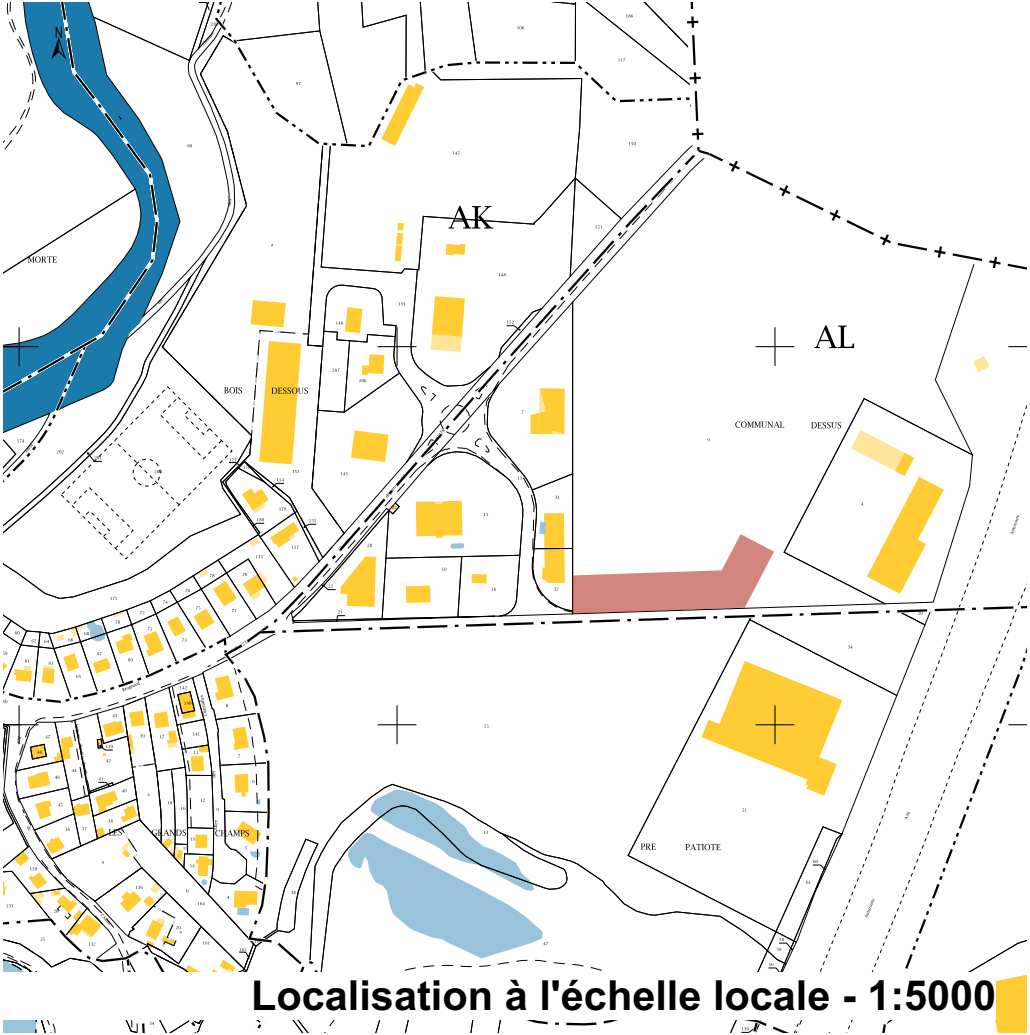


ACTIPARC DE L'ALLAN 2


-


CONSTRUCTION D'UN BATIMENT ABRITANT 6 CELLULES ARTISANALES

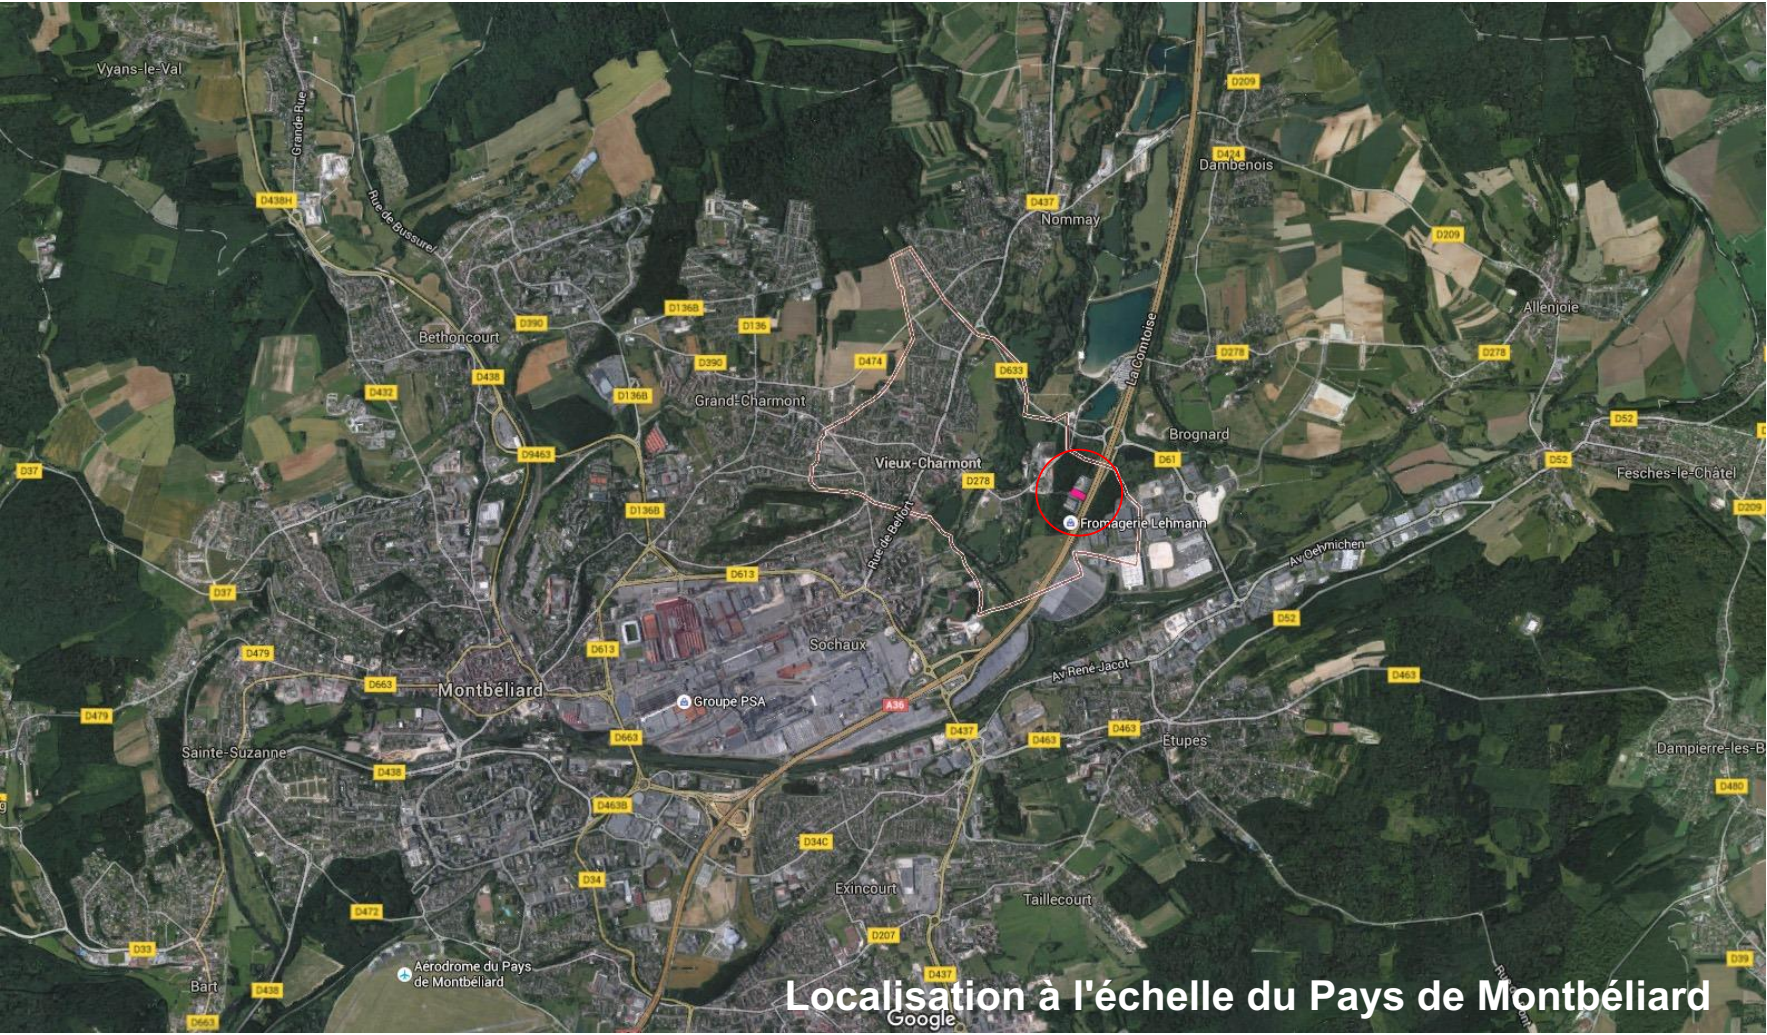

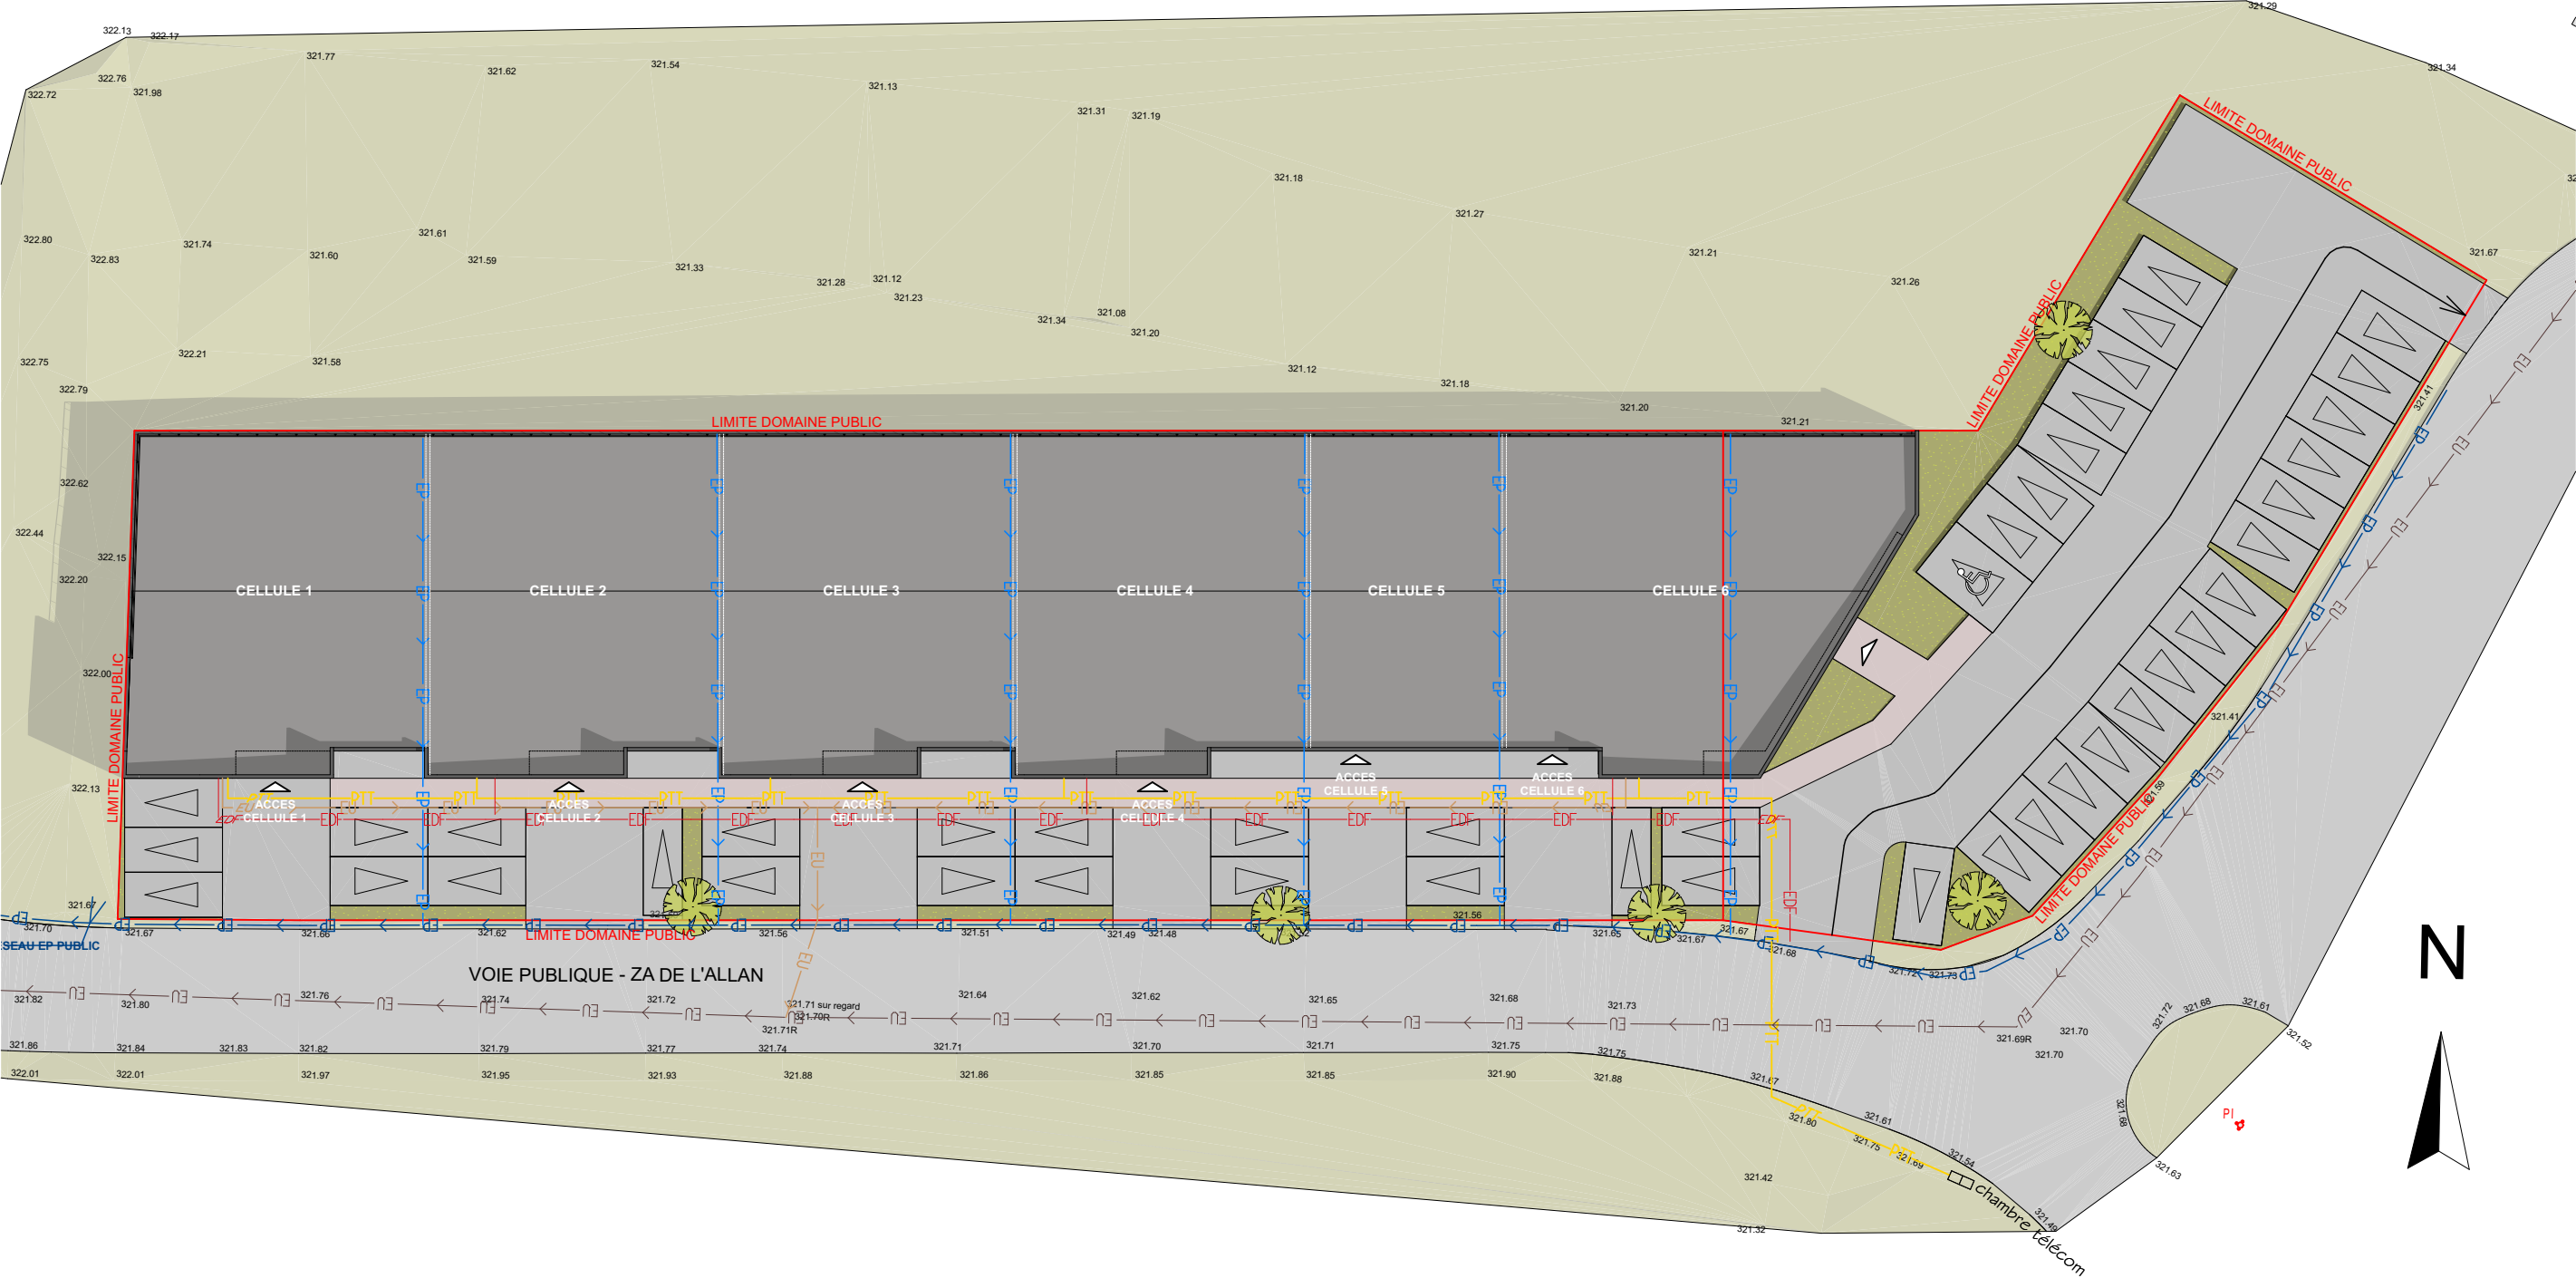

PLAN MASSE - 1:350

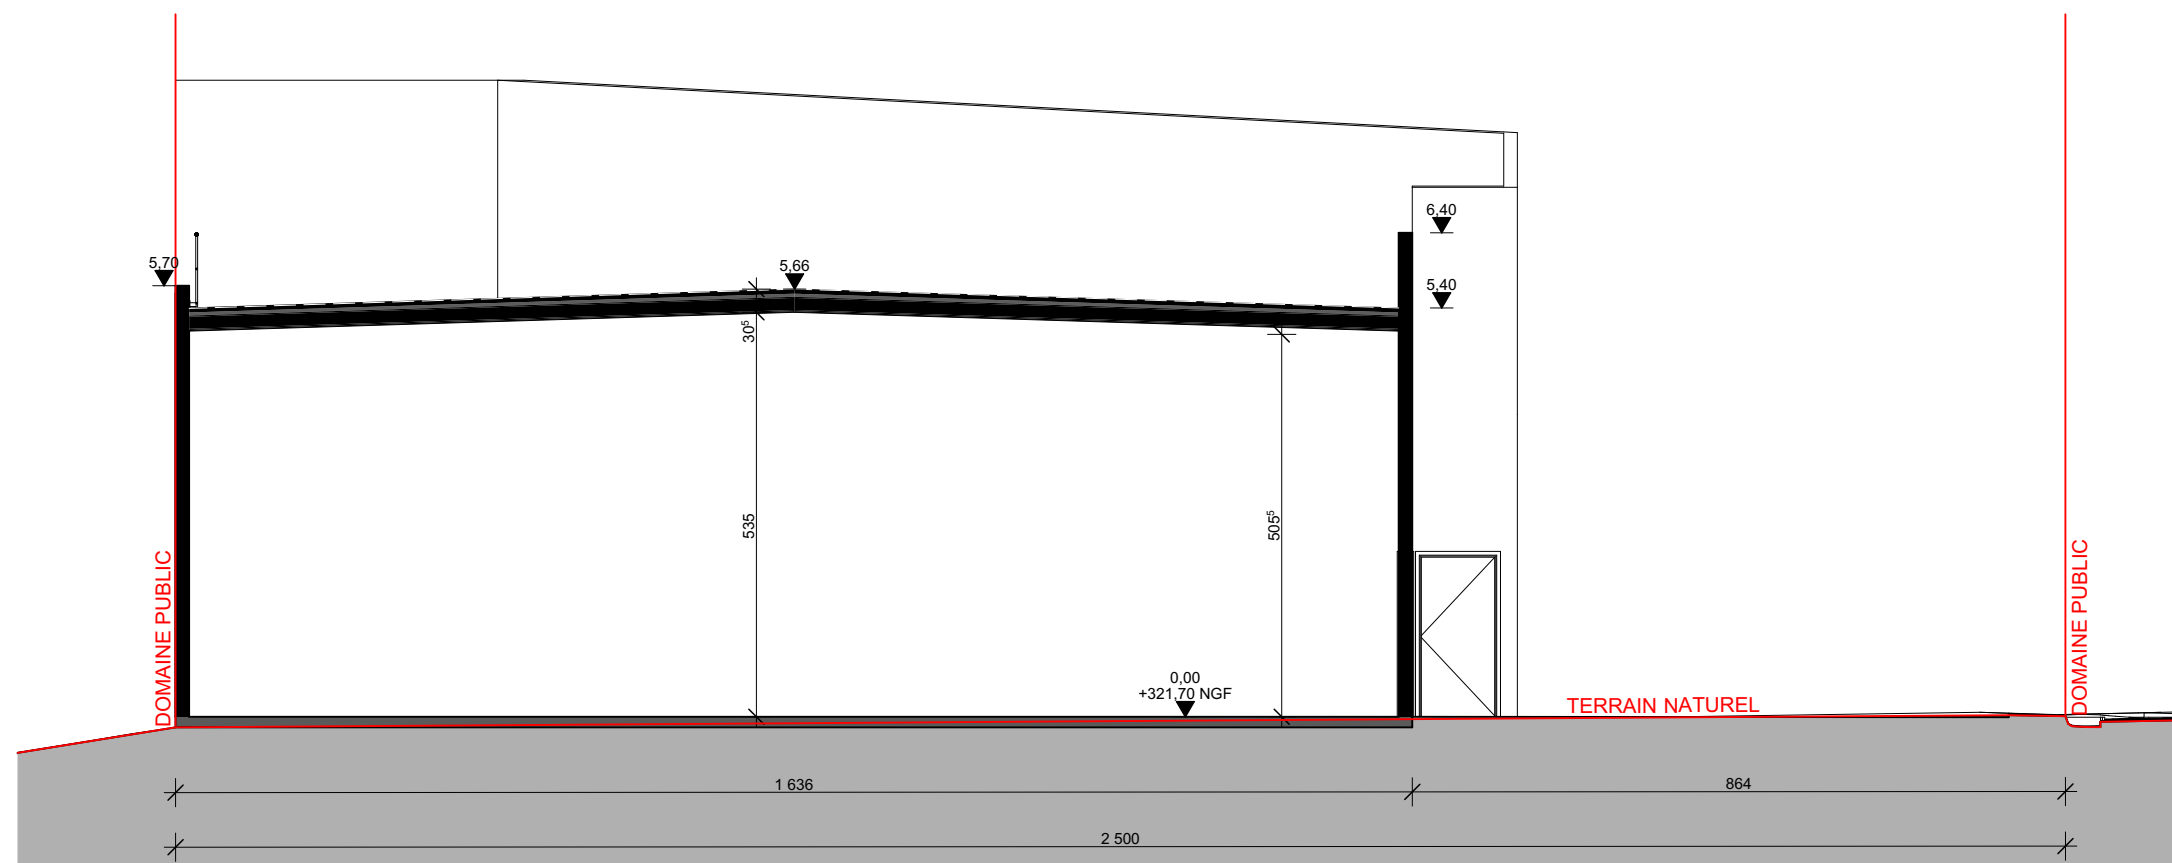

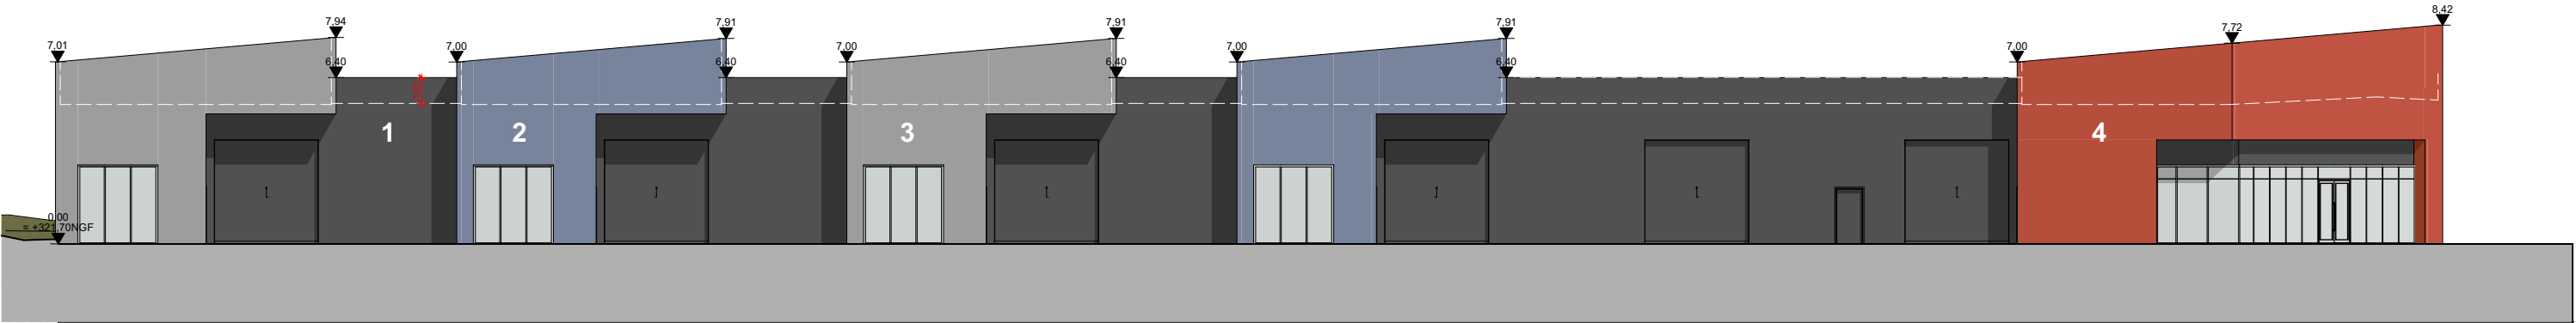


FAÇADE SUD - 1:250




FAÇADE EST - 1:250

MATÉRIAUX :
1 - Bardage métallique - onde verticale - RAL 7016 Gris Anthracite
2 - Bardage métallique - onde horizontale - RAL 5014 Bleu Pigeon
3 - Bardage métallique - onde horizontale - RAL 9007 Gris Aluminium
4 - Bardage métallique - onde horizontale - RAL 3000 Rouge Feu


Menuiseries Aluminium teinte RAL 7016 Gris Anthracite

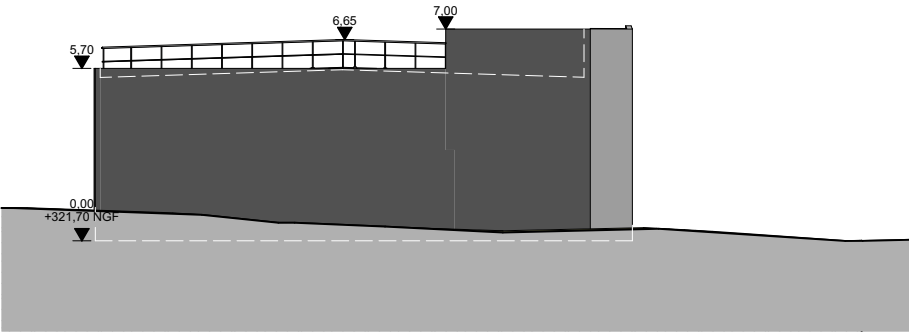

FAÇADE OUEST - 1:250

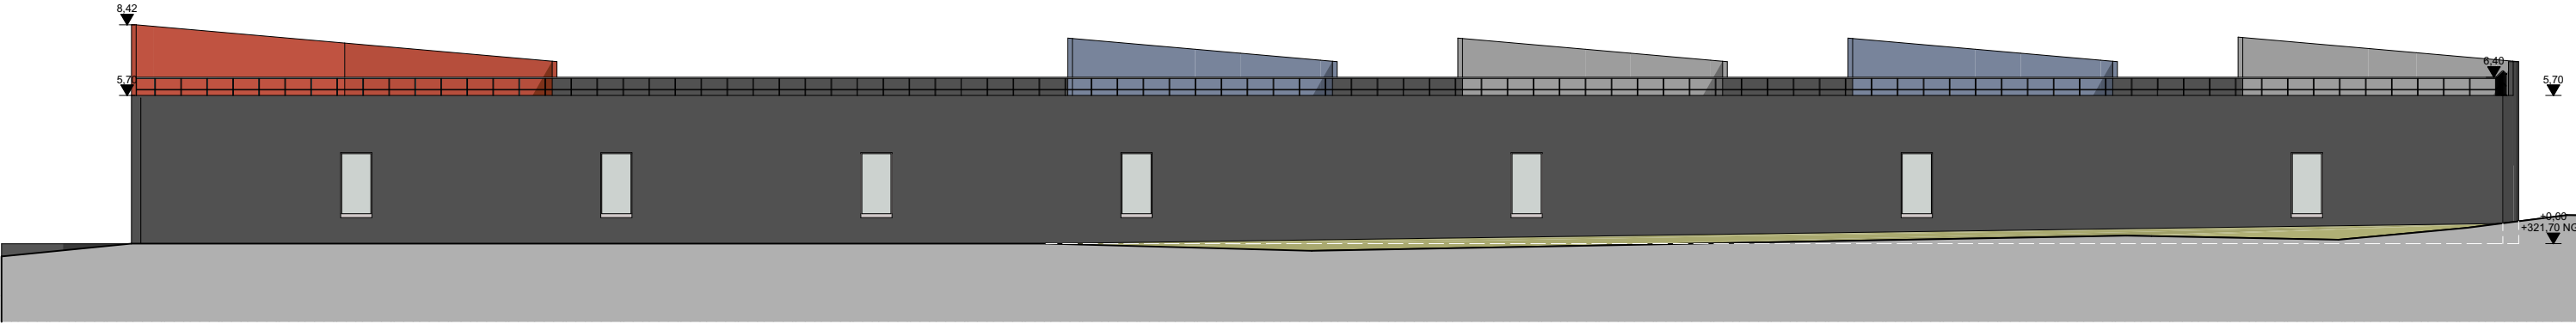

FAÇADE NORD - 1:250

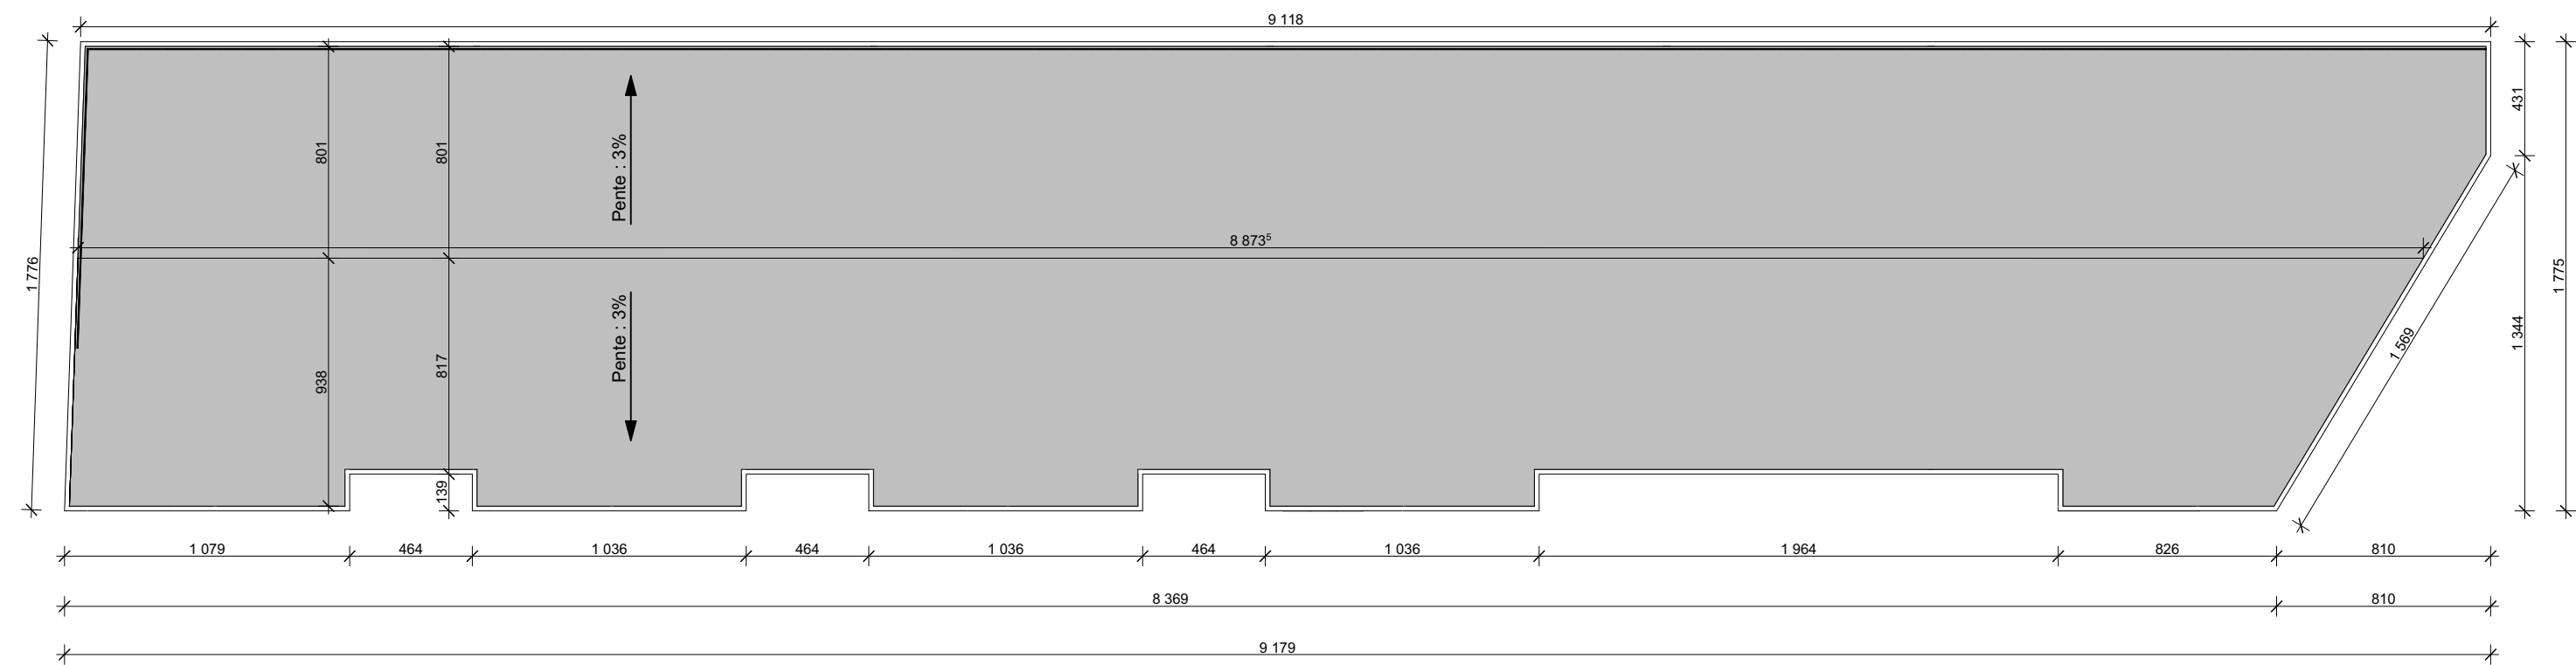

MATÉRIAUX :
Toiture Bac Métallique

PLAN DE TOITURE - 1:250








PC7 - PHOTOGRAPHIE PROCHE DU TERRAIN




PC8 - PHOTOGRAPHIE ÉLOIGNÉ DU TERRAIN

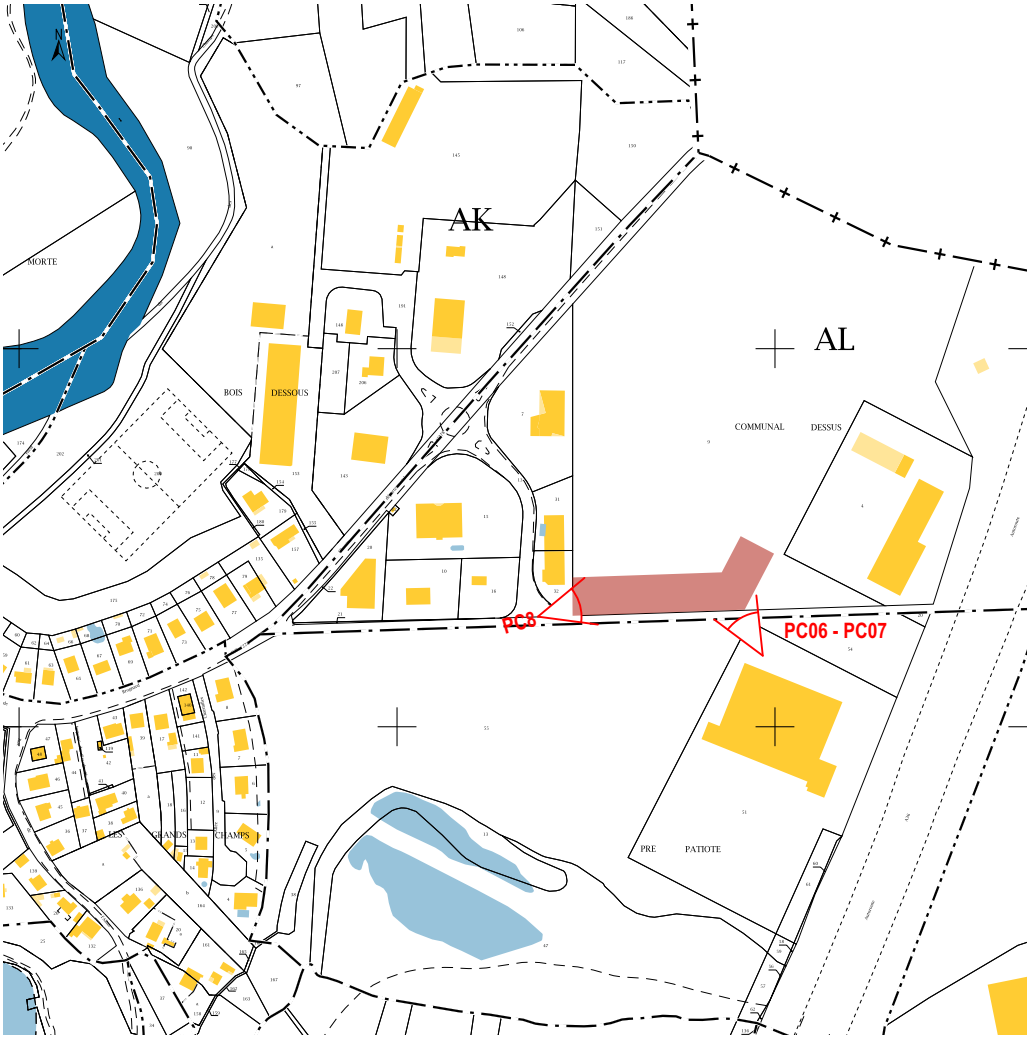

PLAN DE SITUATION - 1:5000

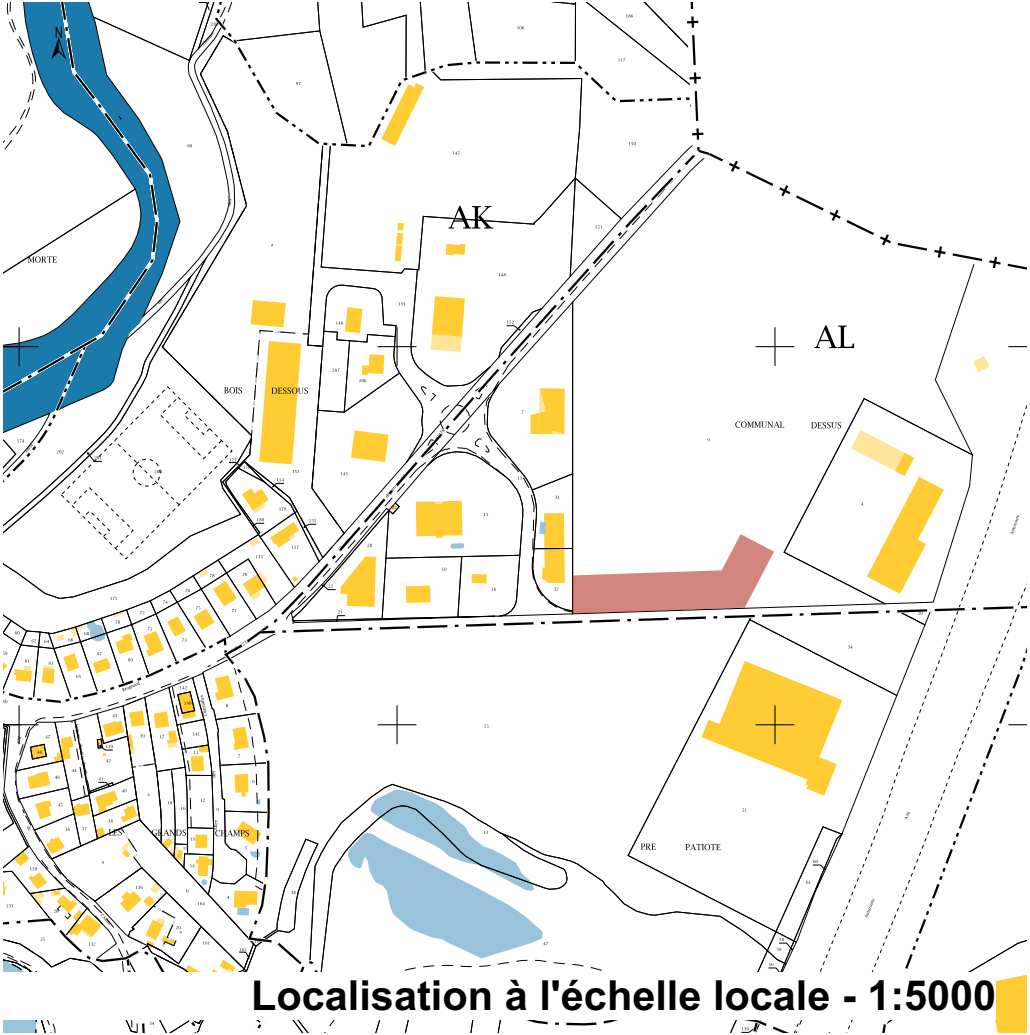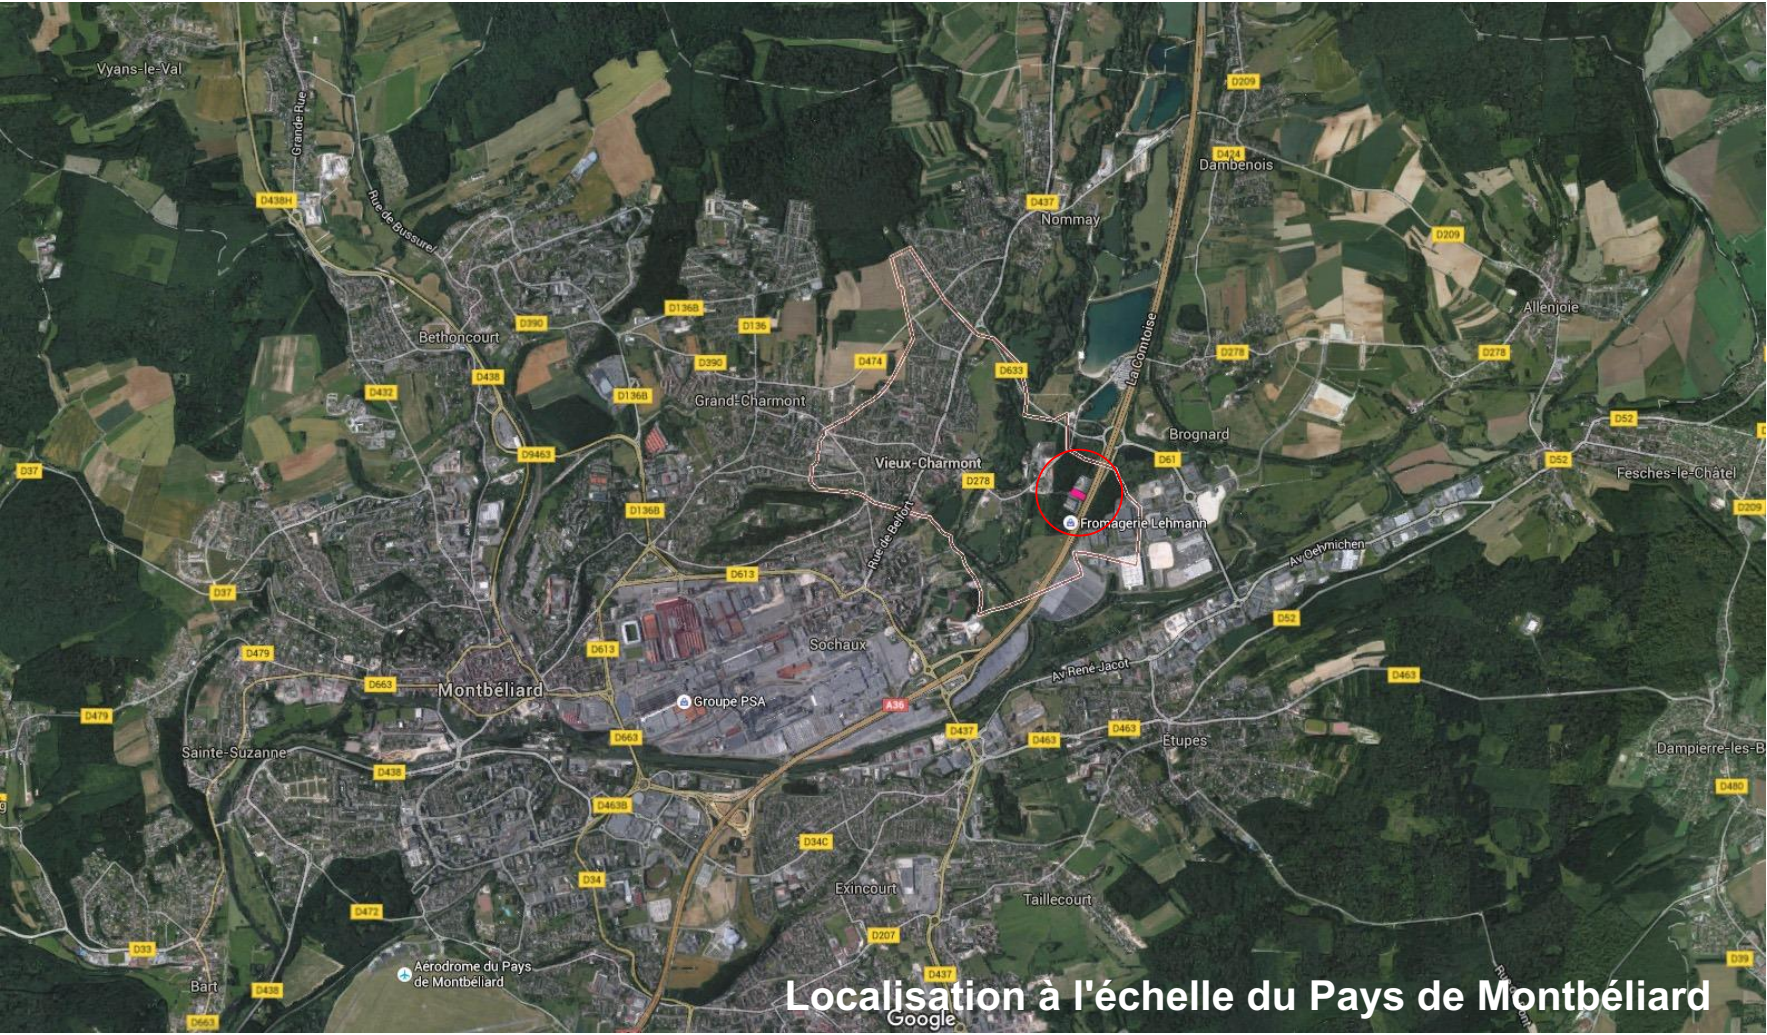

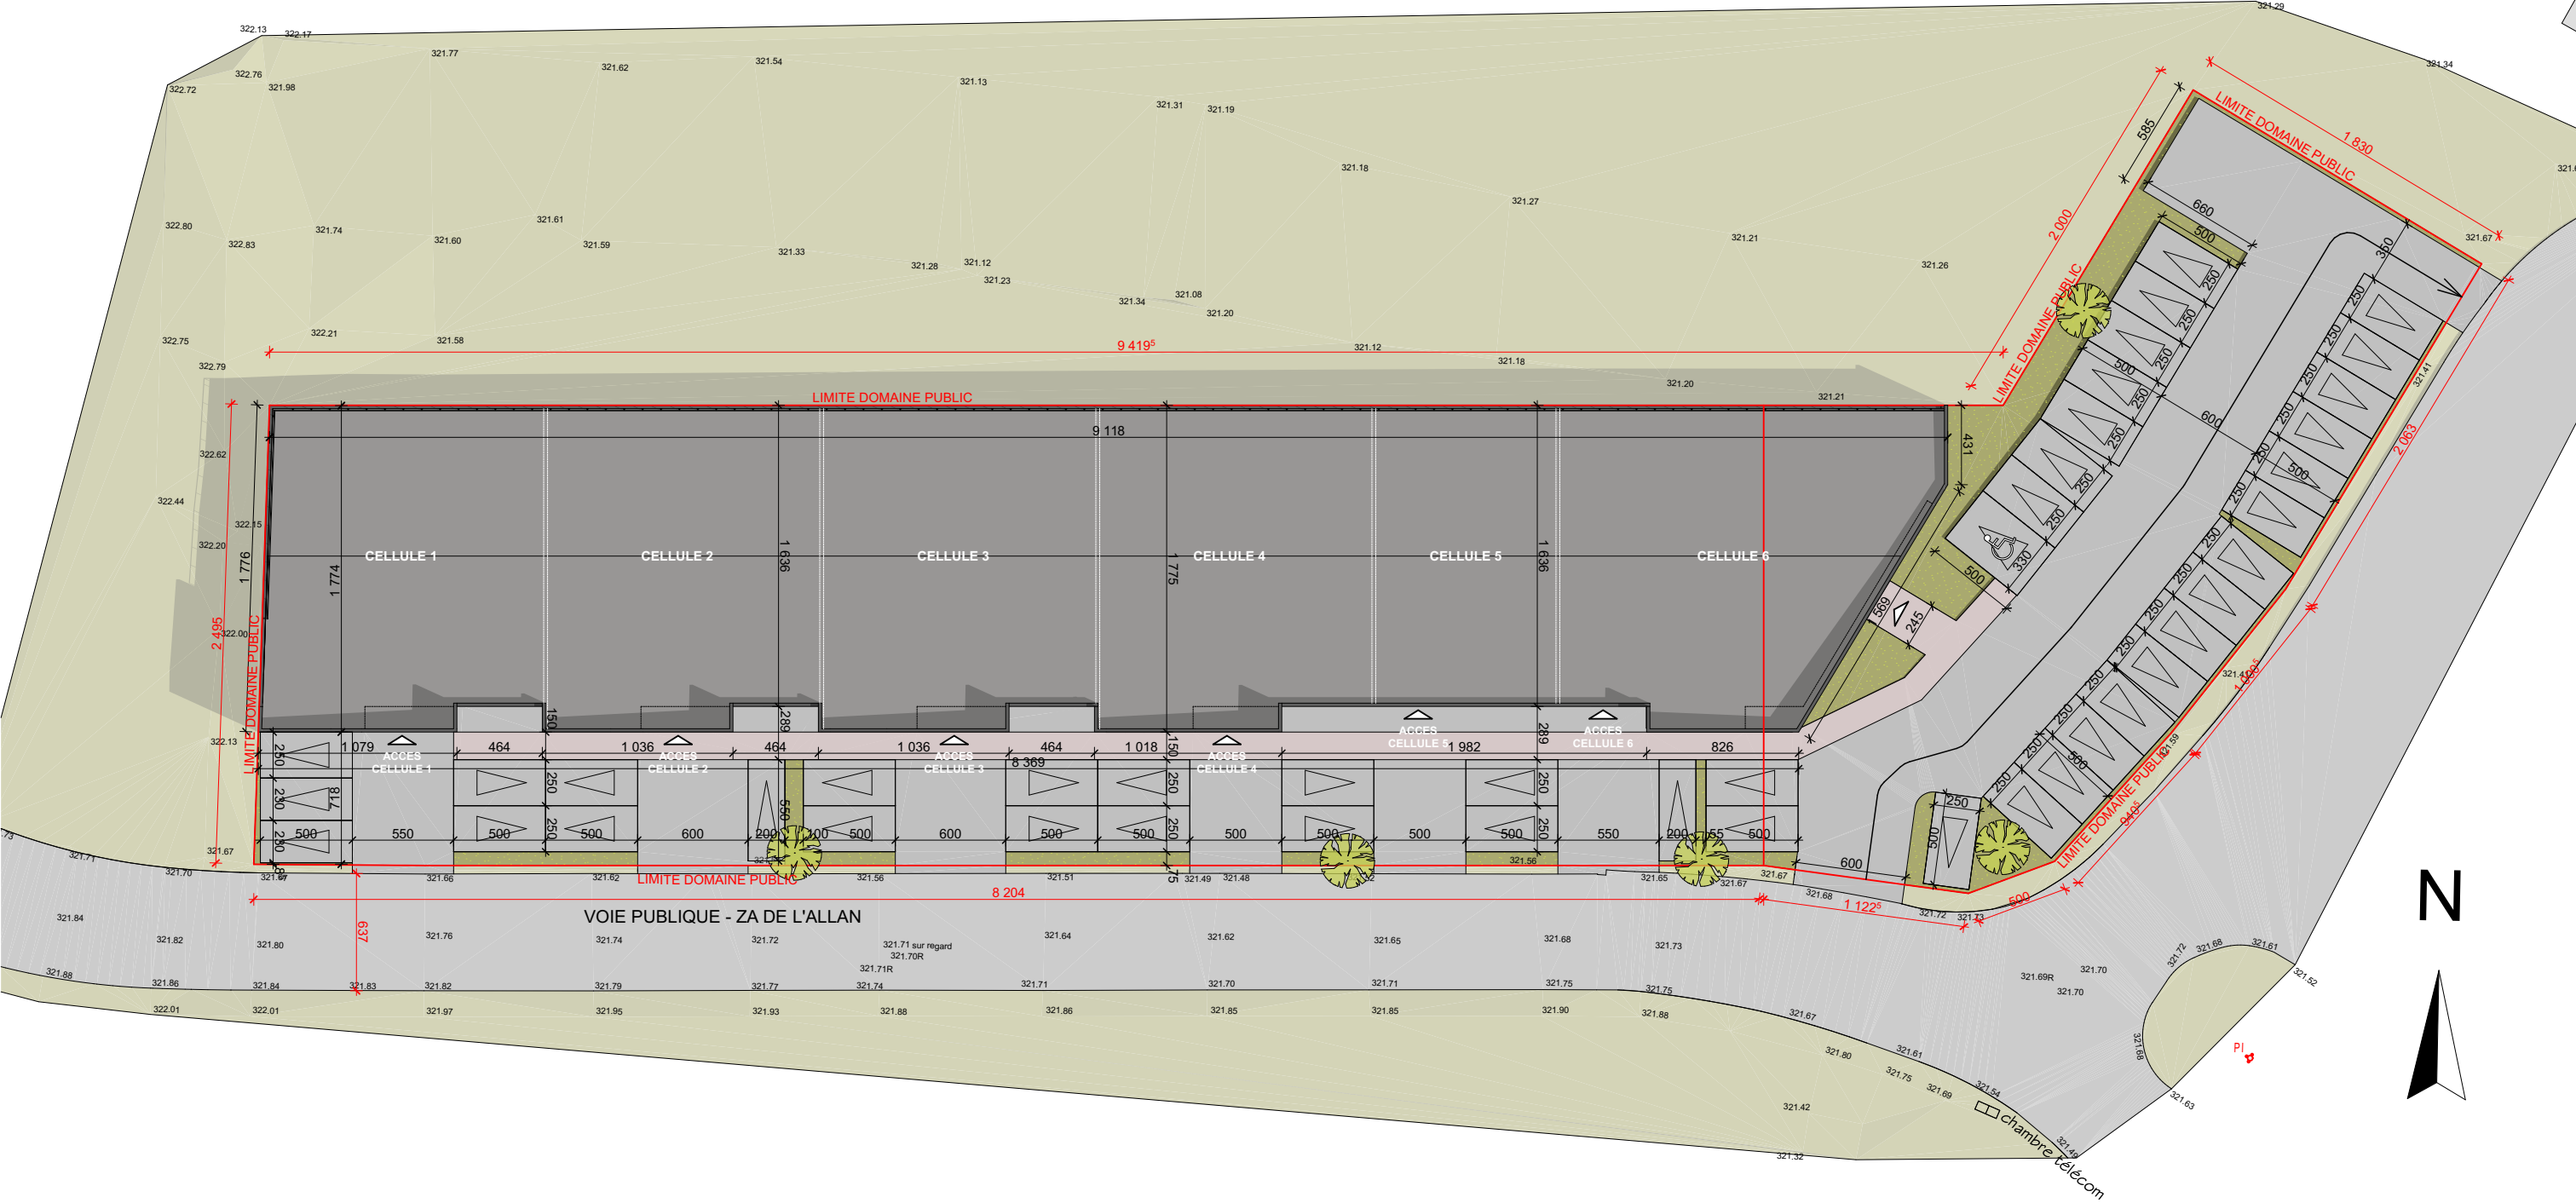

PLAN MASSE - 1:350

Terrain découpé par DP sur la parcelle AL 37
Surface du Terrain : 2963m²
Niveau de référence : 0.00 PROJET = +321.70 NGF
Emprise au sol de la construction : 1484m²

SARL ACTIPARC
Monsieur Frédéric ALPHONSE FÉLIX
4, Impasse de l'Aïge - 90340 FONTENELLE
Courriel : frederic.alphonse-felix@npegt.com


Atelier Alain Calmus Sarl d'architecture
4, faubourg des ancêtres - 90000 BELFORT
Tél. 03 84 28 33 12 - atelier@calmus-archi.com

Construction de cellules artisanales
ZA de l'Allan - 25600 VIEUX CHARMONT

PC39 : 7 - Plan de Masse

Page : 11/16
Impression
format A3

Echelle : 1:350
Date : 28/03/2019

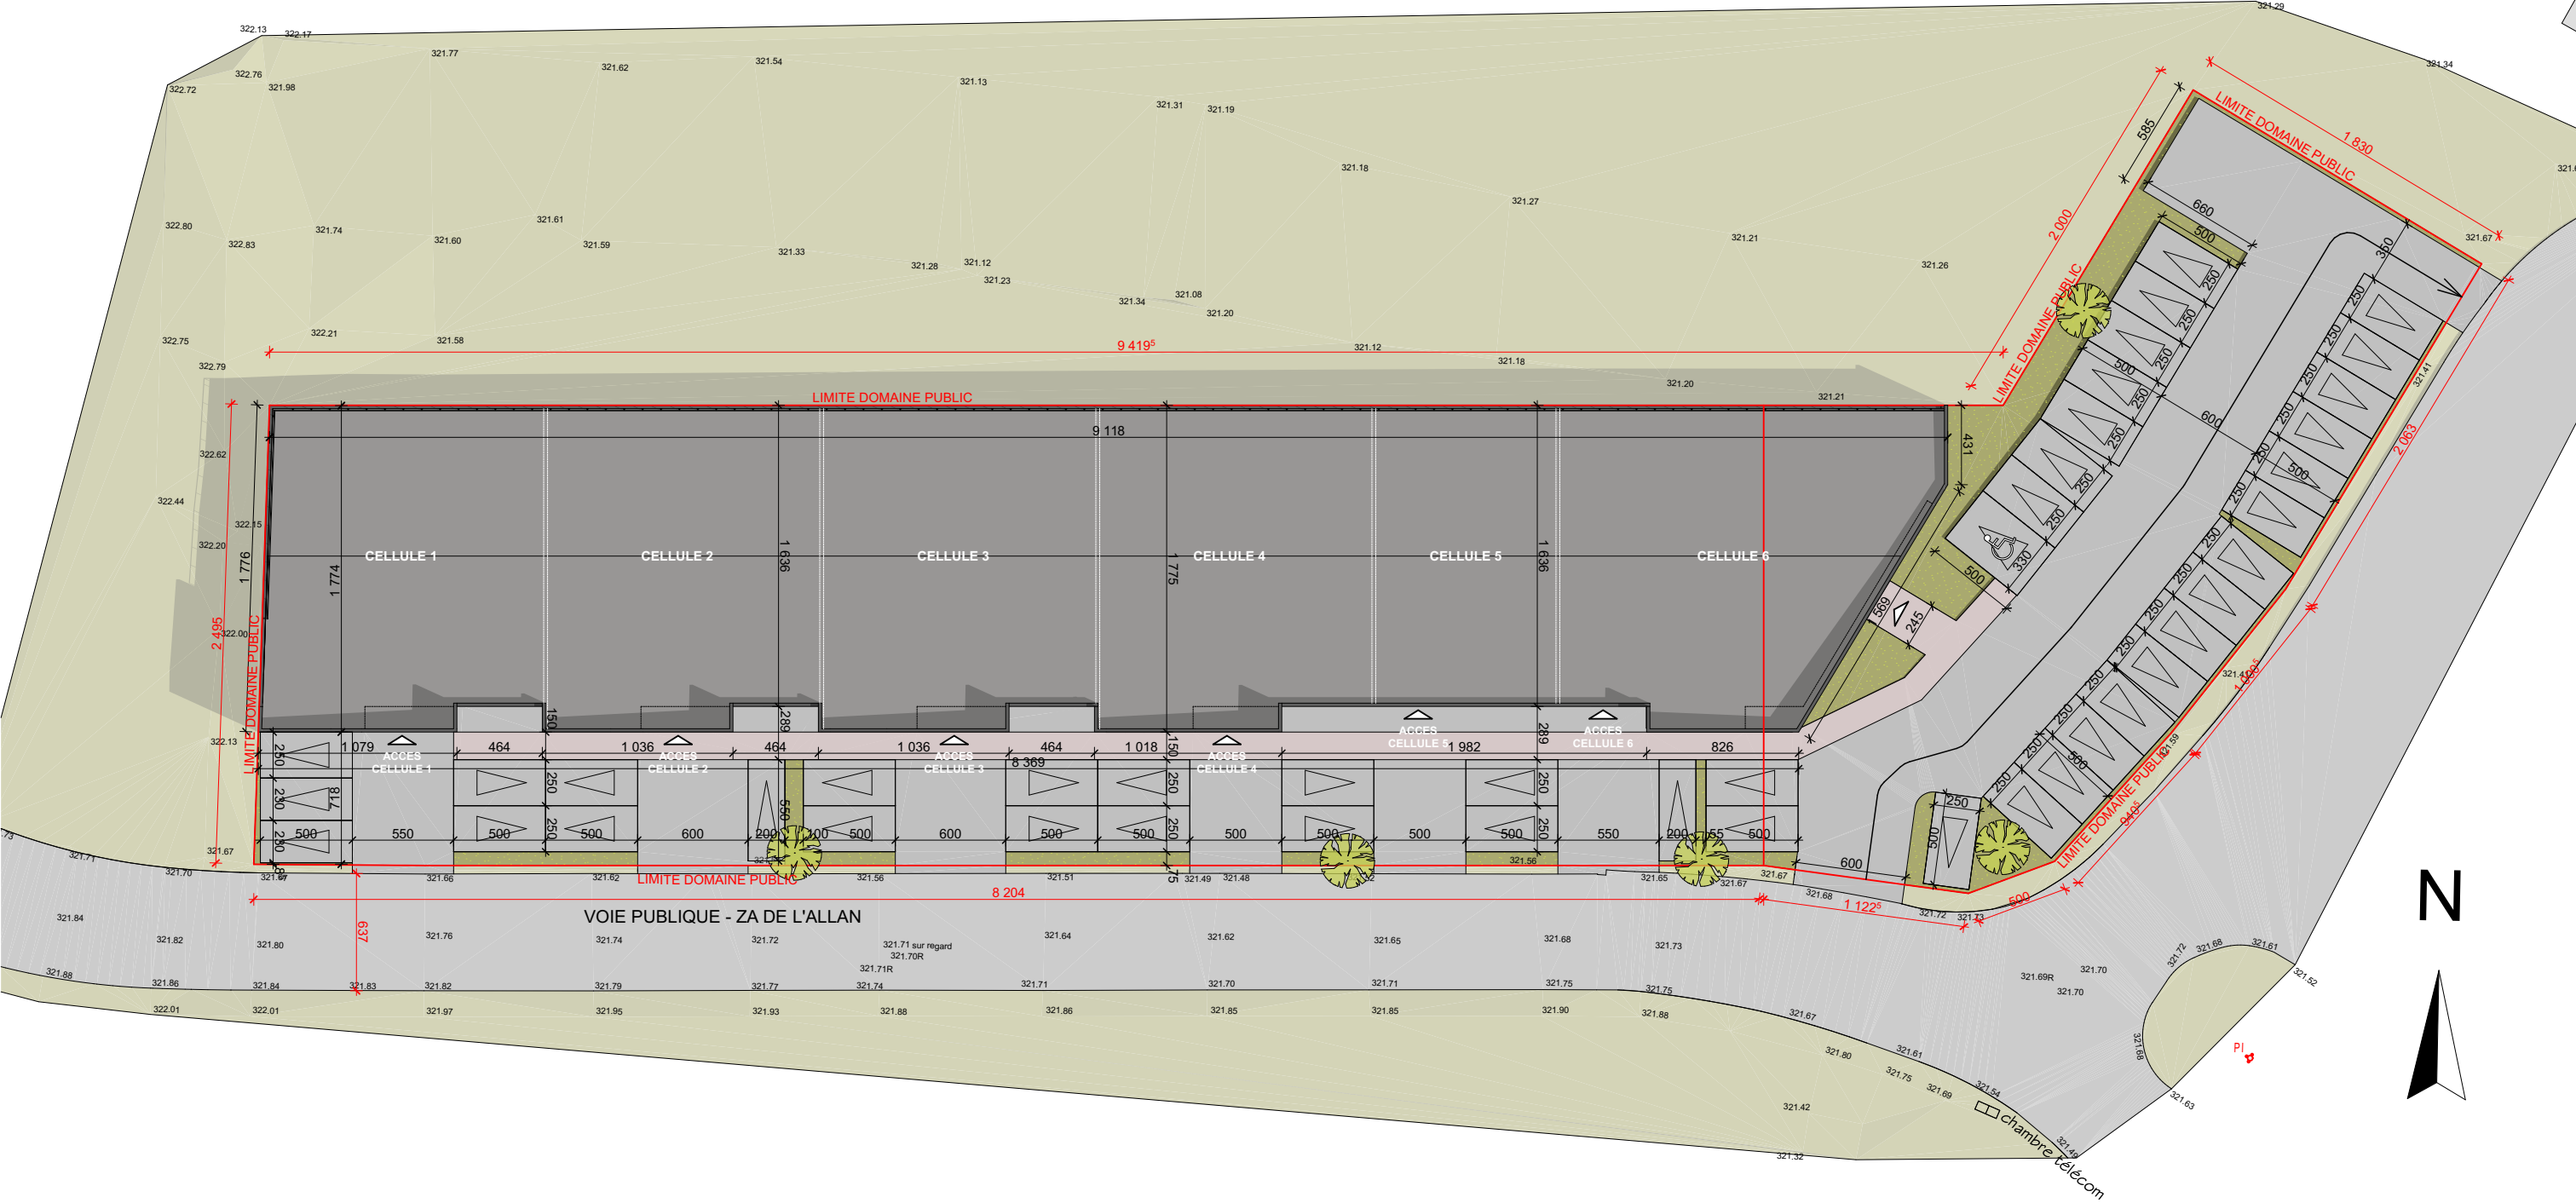

PLAN MASSE - 1:350

Terrain découpé par DP sur la parcelle AL 37
Surface du Terrain : 2963m²
Niveau de référence : 0.00 PROJET = +321.70 NGF
Emprise au sol de la construction : 1484m²

SARL ACTIPARC
Monsieur Frédéric ALPHONSE FÉLIX
4, Impasse de l'Aïge - 90340 FONTENELLE
Courriel : frederic.alphonse-felix@npegt.com

Atelier Alain Calmus Selarl d'architecture
4, faubourg des ancêtres - 90000 BELFORT
Tél. 03 84 28 33 12 - atelier@calmus-archi.com

Construction de cellules artisanales
ZA de l'Allan - 25600 VIEUX CHARMONT


PC40 : 4 - Plan de Masse

Page :13/16
Impression
format A3


Echelle : 1:350
Date : 28/03/2019



[illegible]

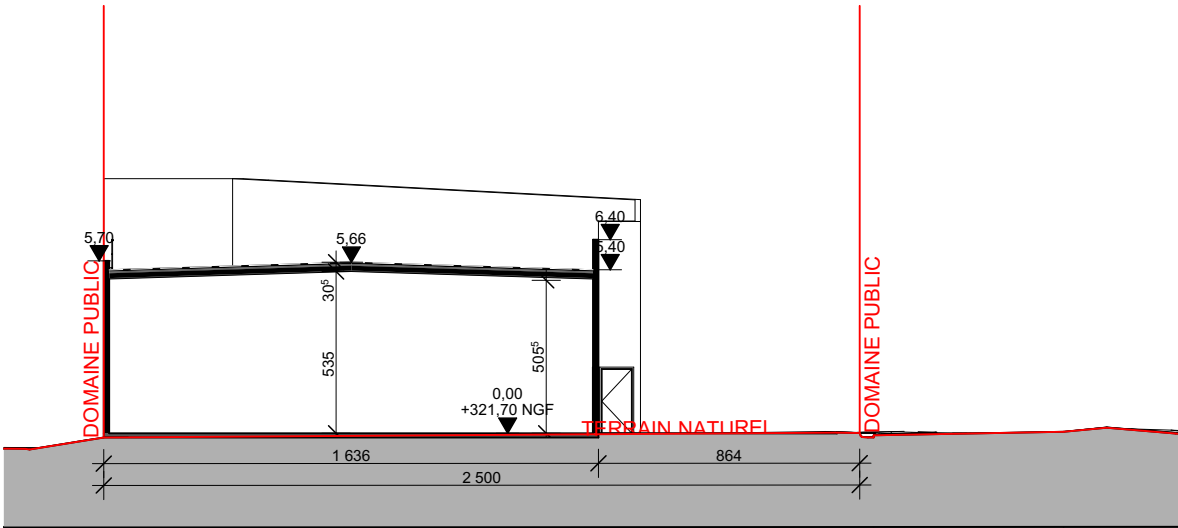

COUPE DANS LA LARGEUR - 1:250

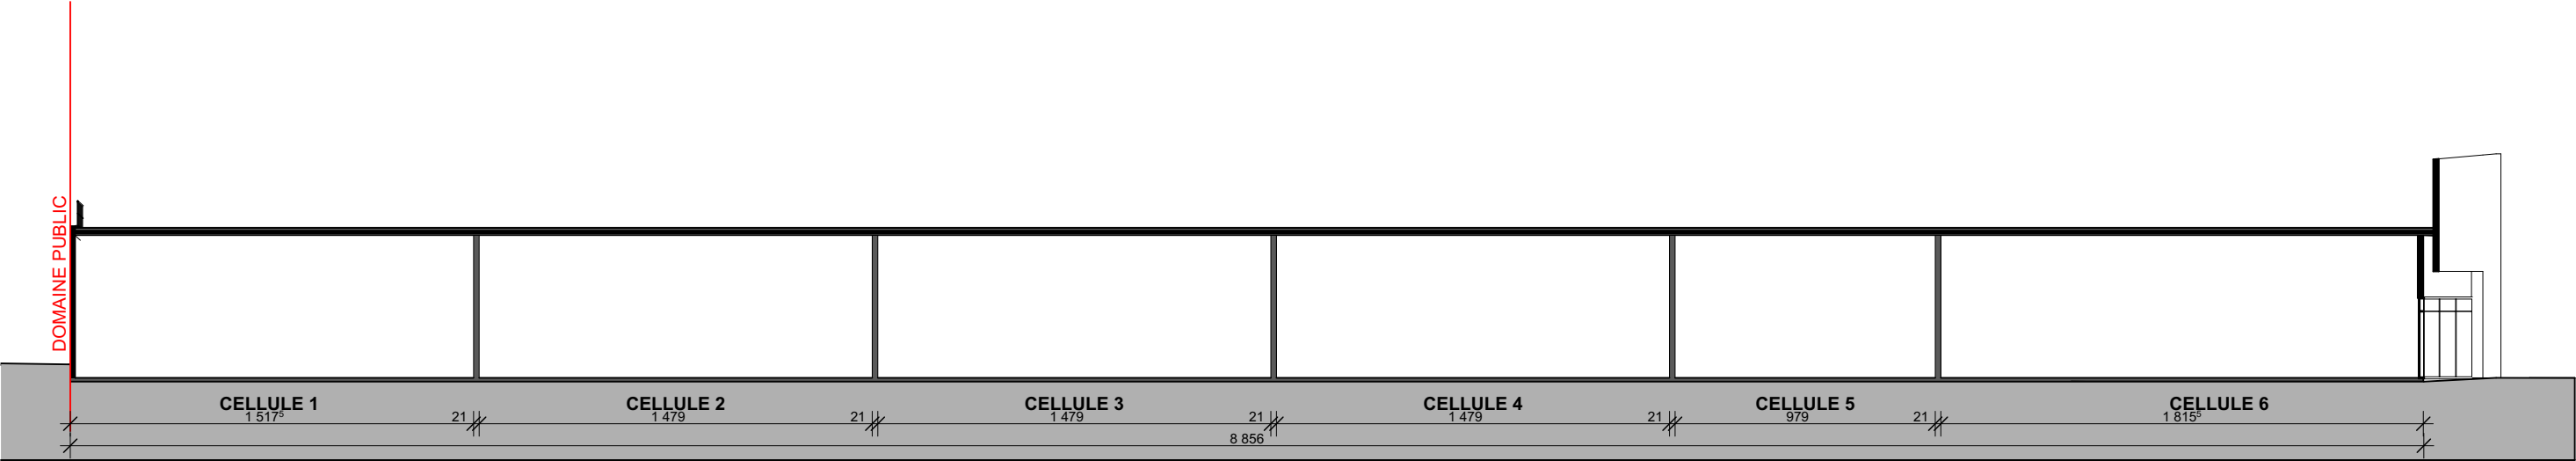

COUPE DANS LA LONGUEUR - 1:250