



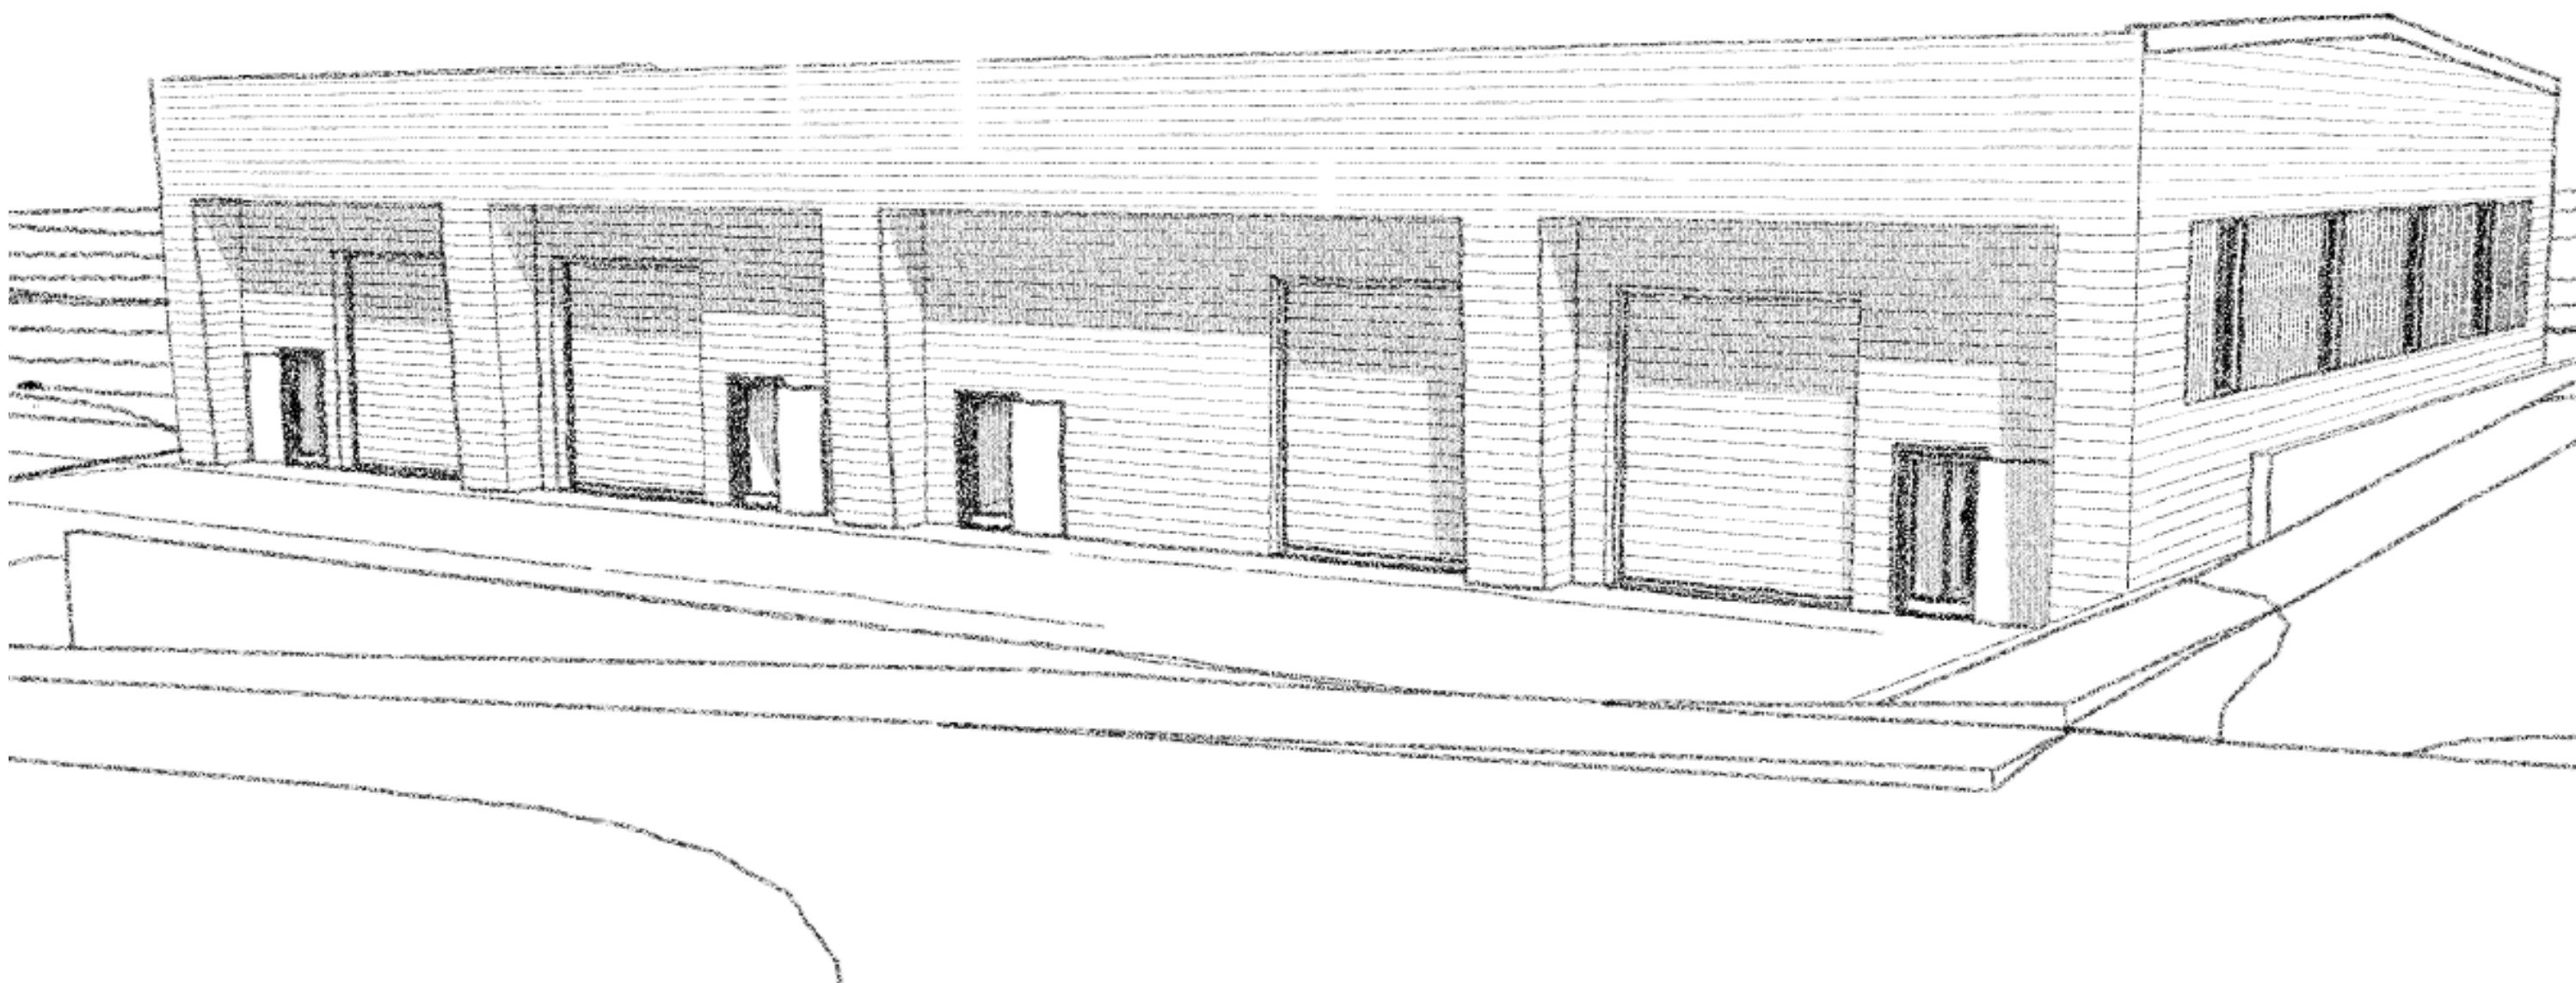

Vue aérienne

1:1000

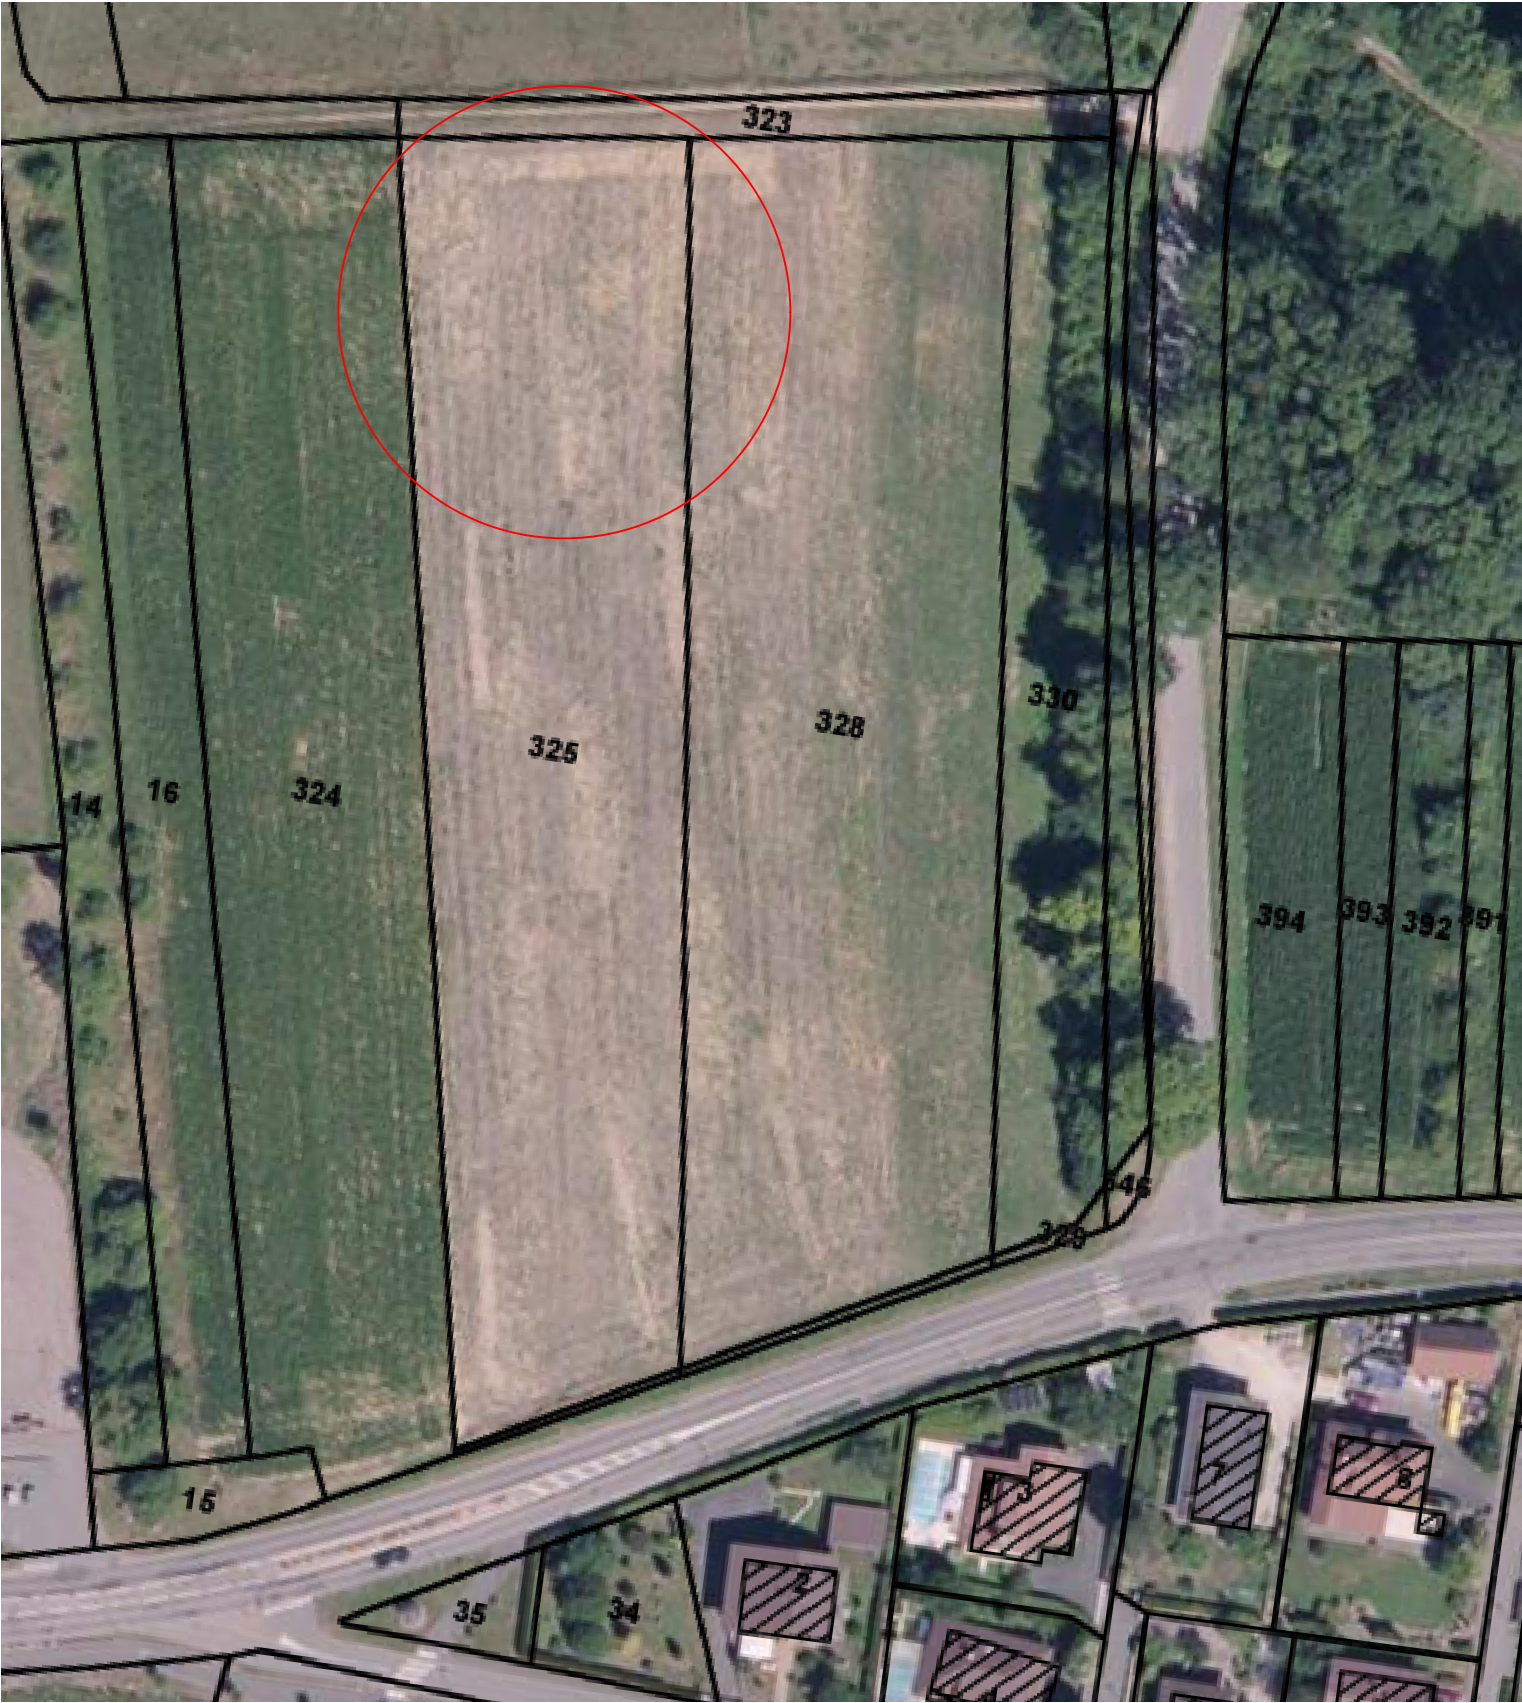


Localisation dans la commune de Bessoncourt




Extrait de cadastre : parcelles 341, section ZA

1:2000




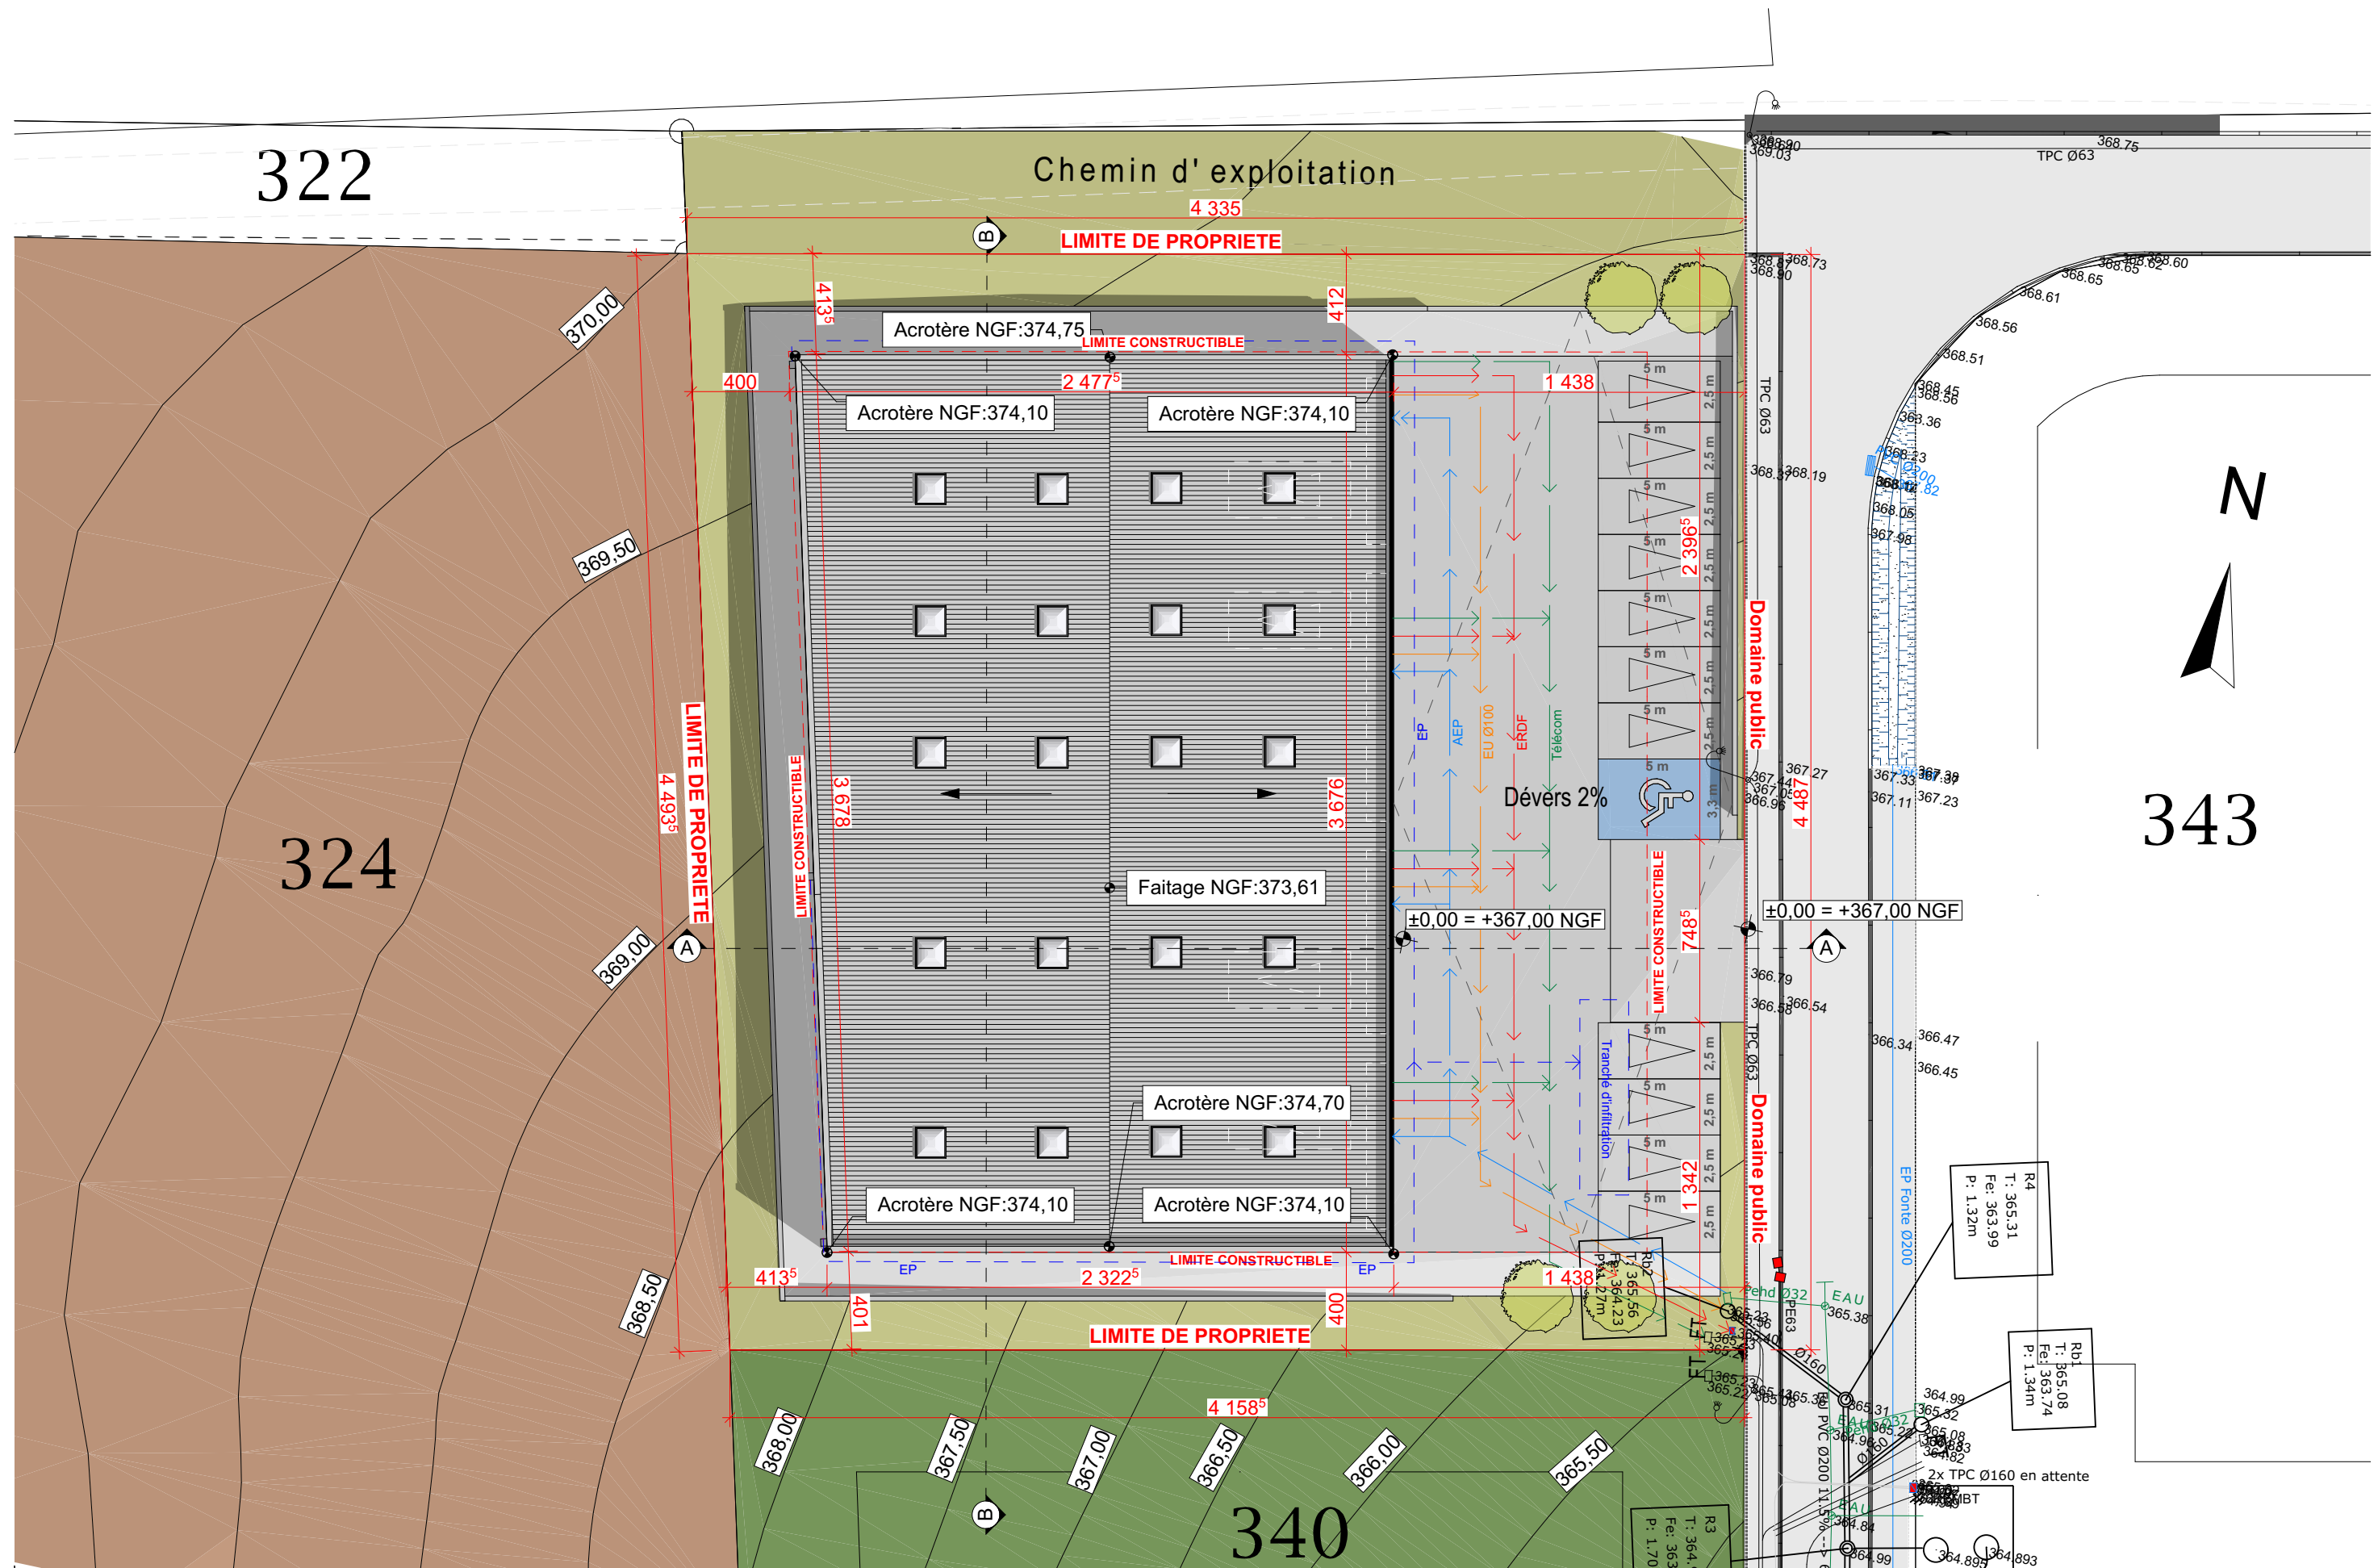

PLAN MASSE - ÉCHELLE 1:200

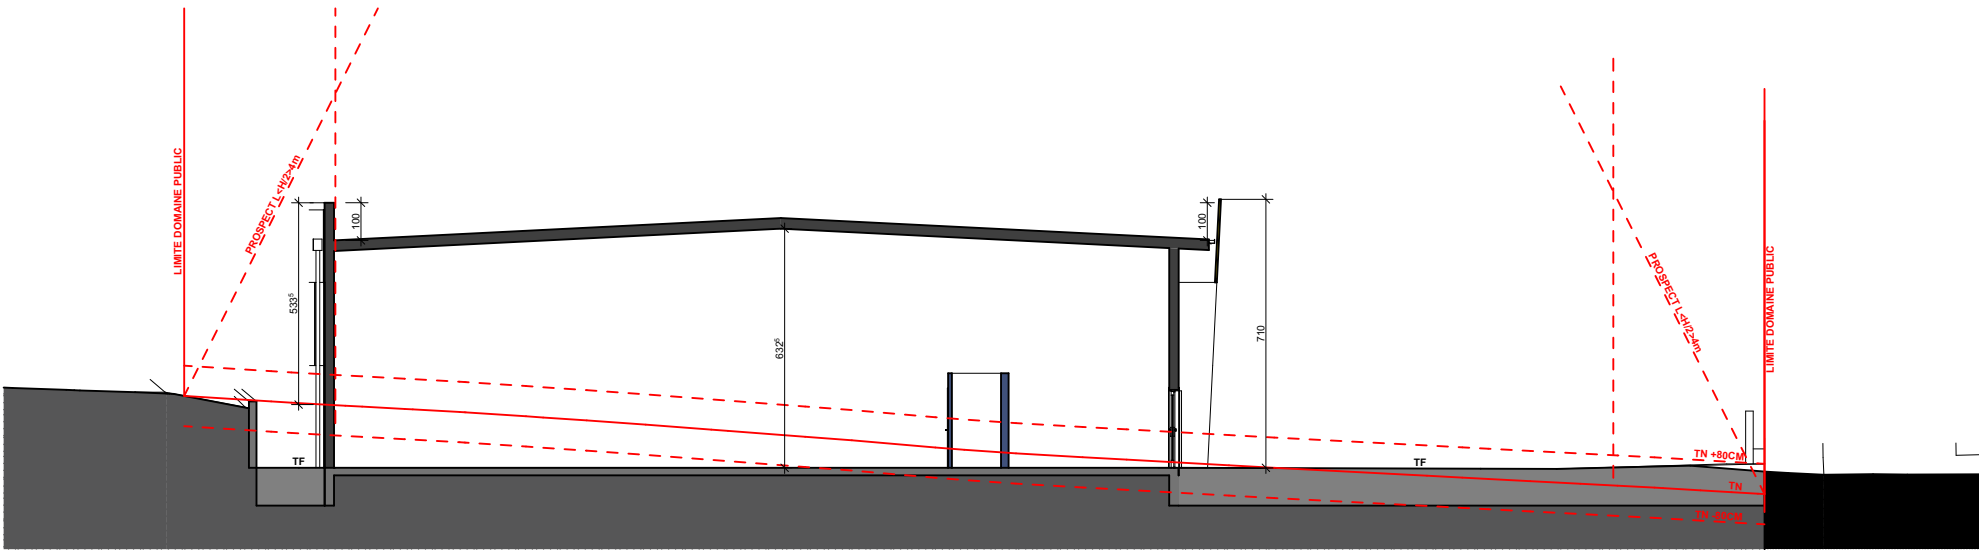

COUPE A - ÉCHELLE 1:200

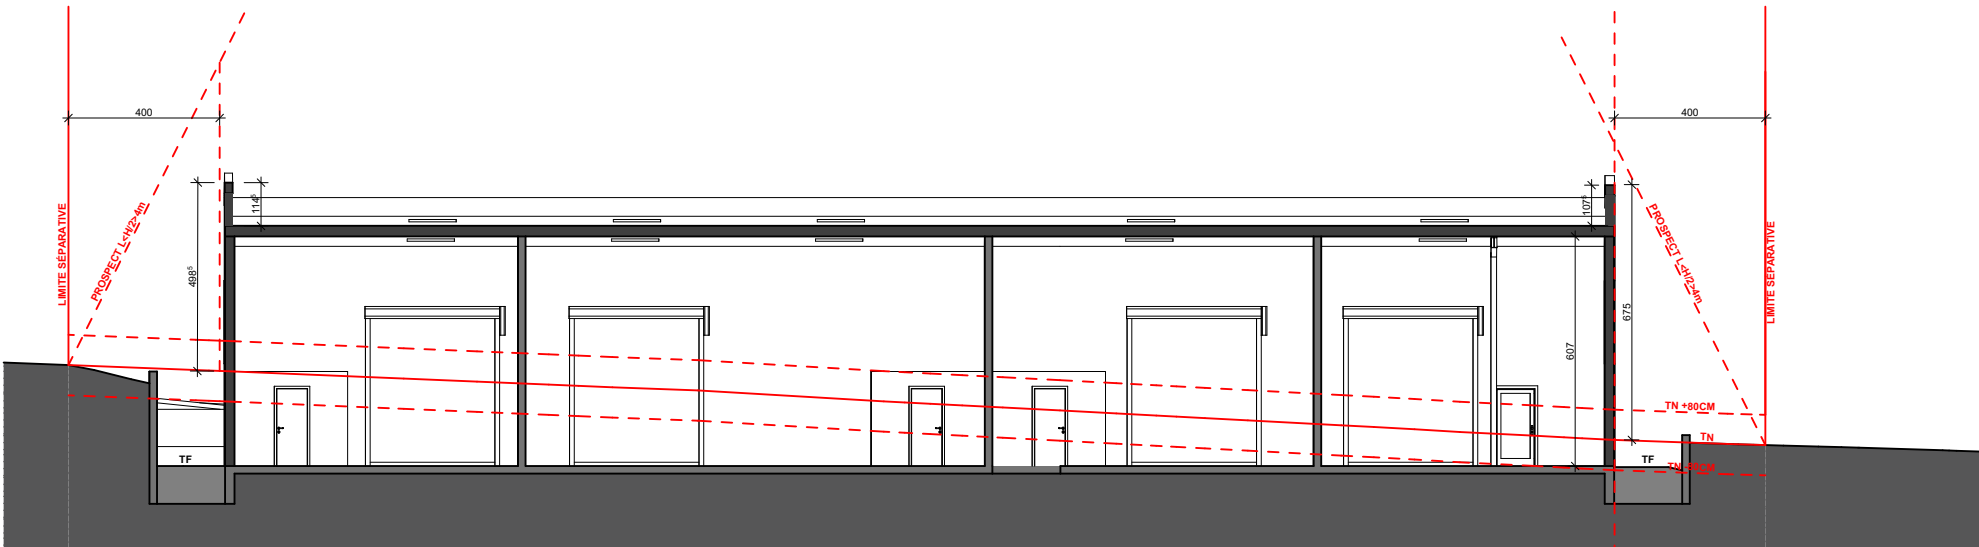


COUPE B - ÉCHELLE 1:200




FAÇADE EST - ÉCHELLE 1:125

- 1 : Bardage métallique gris platine RAL 7036, proche Vi6
- 2 : Bardage métallique gris poussière RAL 7037, proche Vi3
- 3 : Bardage métallique gris terre d'ombre RAL 7022, proche Vi4
- 4 : Volet métallique gris platine RAL 7036, proche Vi6
- Menuiseries gris terre d'ombre RAL 7022 proche Vi4

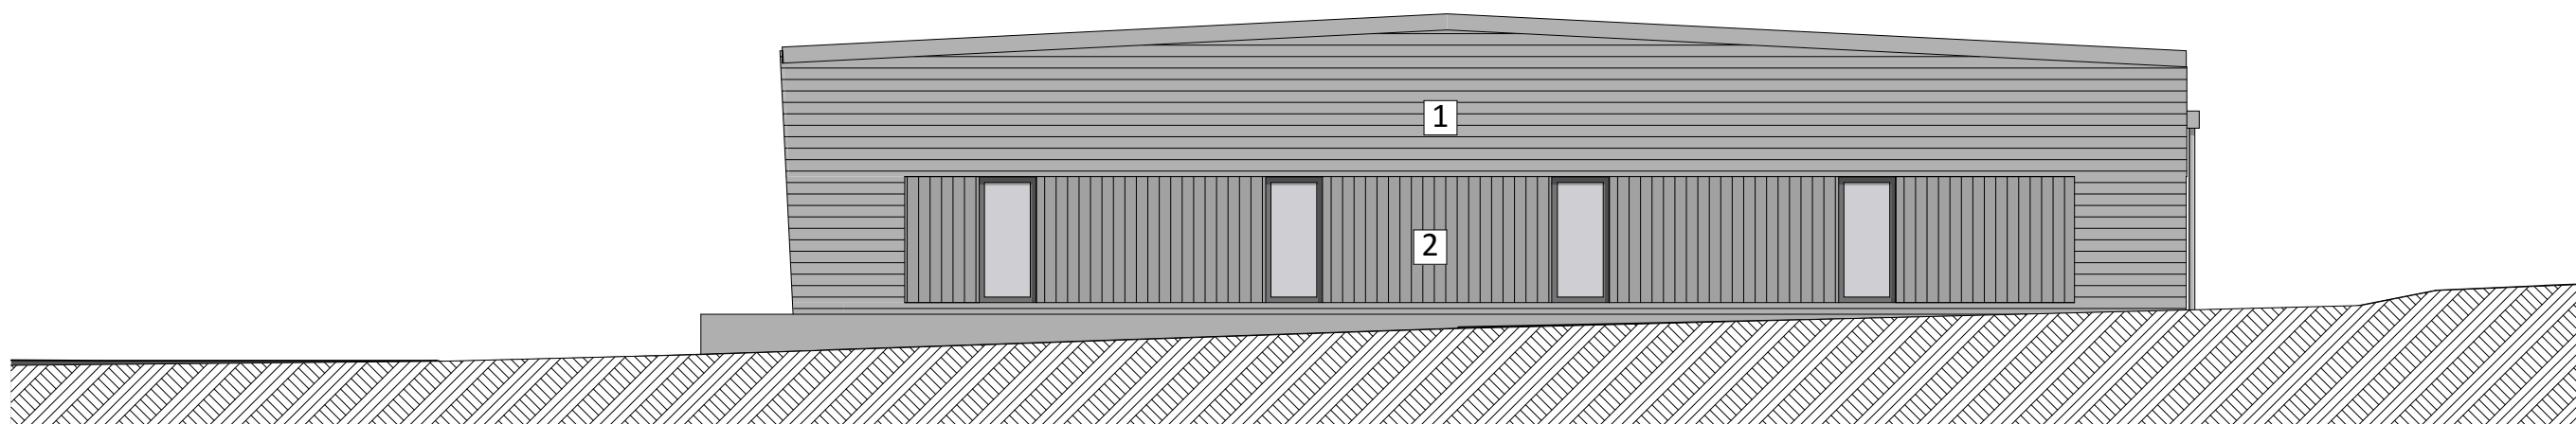


FAÇADE NORD - ÉCHELLE 1:125

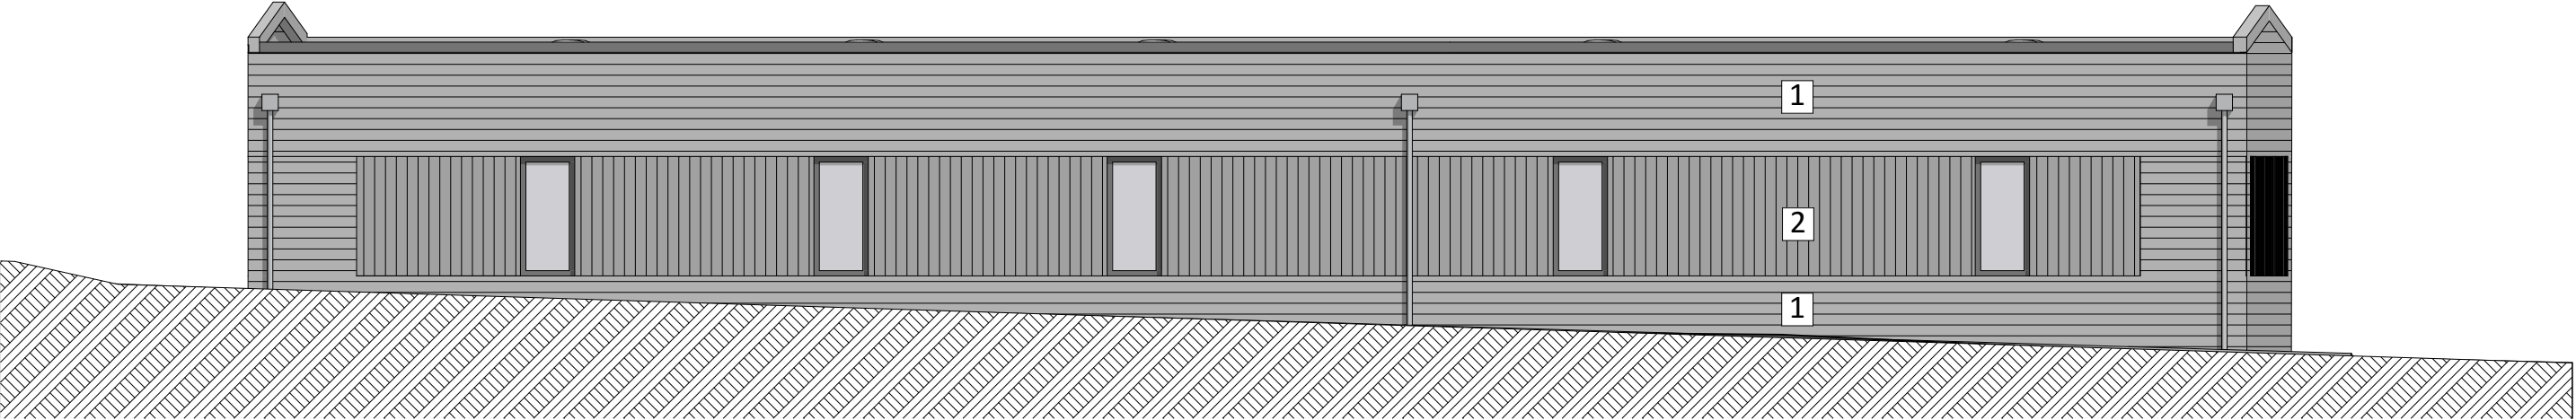

FAÇADE OUEST - ÉCHELLE 1:125

- 1 : Bardage métallique gris platine RAL 7036, proche Vi6
- 2 : Bardage métallique gris poussière RAL 7037, proche Vi3
- 3 : Bardage métallique gris terre d'ombre RAL 7022, proche Vi4
- 4 : Volet métallique gris platine RAL 7036, proche Vi6
- Menuiseries gris terre d'ombre RAL 7022 proche Vi4

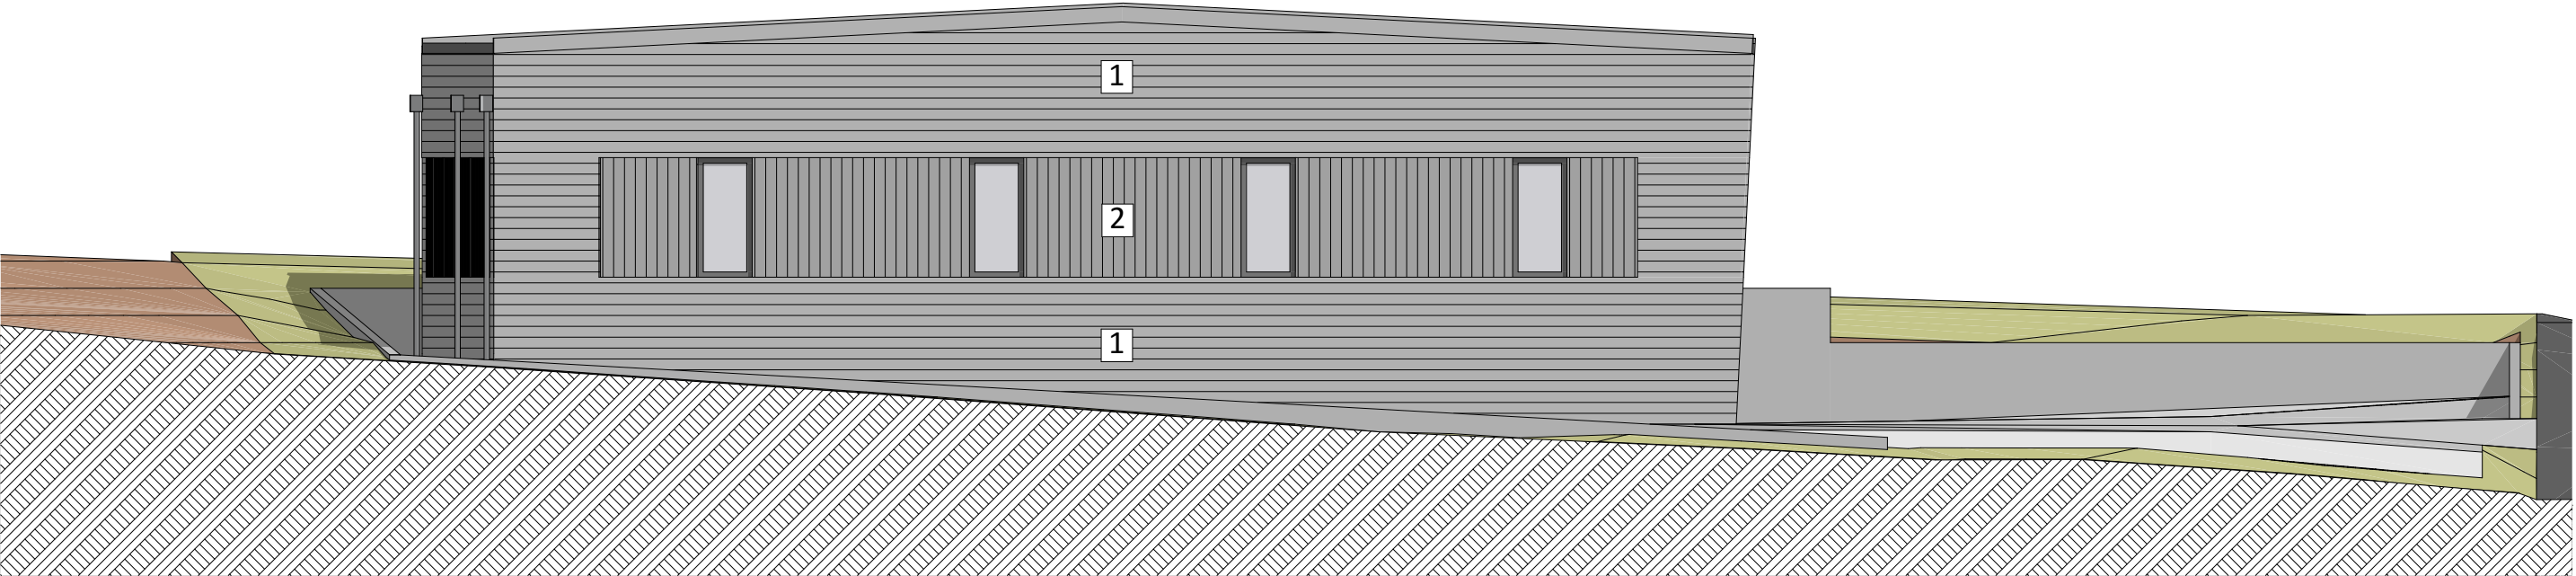

FAÇADE SUD - ÉCHELLE 1:125



SCI Champs du fort
Monsieur Michaël COUROUX
Route de Bâle - 90160 PÉROUSE

Atelier Alain Calmus Selarl d'architecture
4, Faubourg des Ancêtres - 90000 BELFORT
Tél. 03 84 28 33 12 - Atelier@calmus-archi.com



Construction d'un bâtiment d'activités
Lot 2, Rue des Artisans BESSONCOURT 90160 FRANCE

Dossier graphique de
Version : 01


PC-06 Insertion paysagère
Echelle :

Dessinateur : N.V
Date : 18/10/2018

Règlement : PLU
Zone : AU-ar



PC-07 vue proche

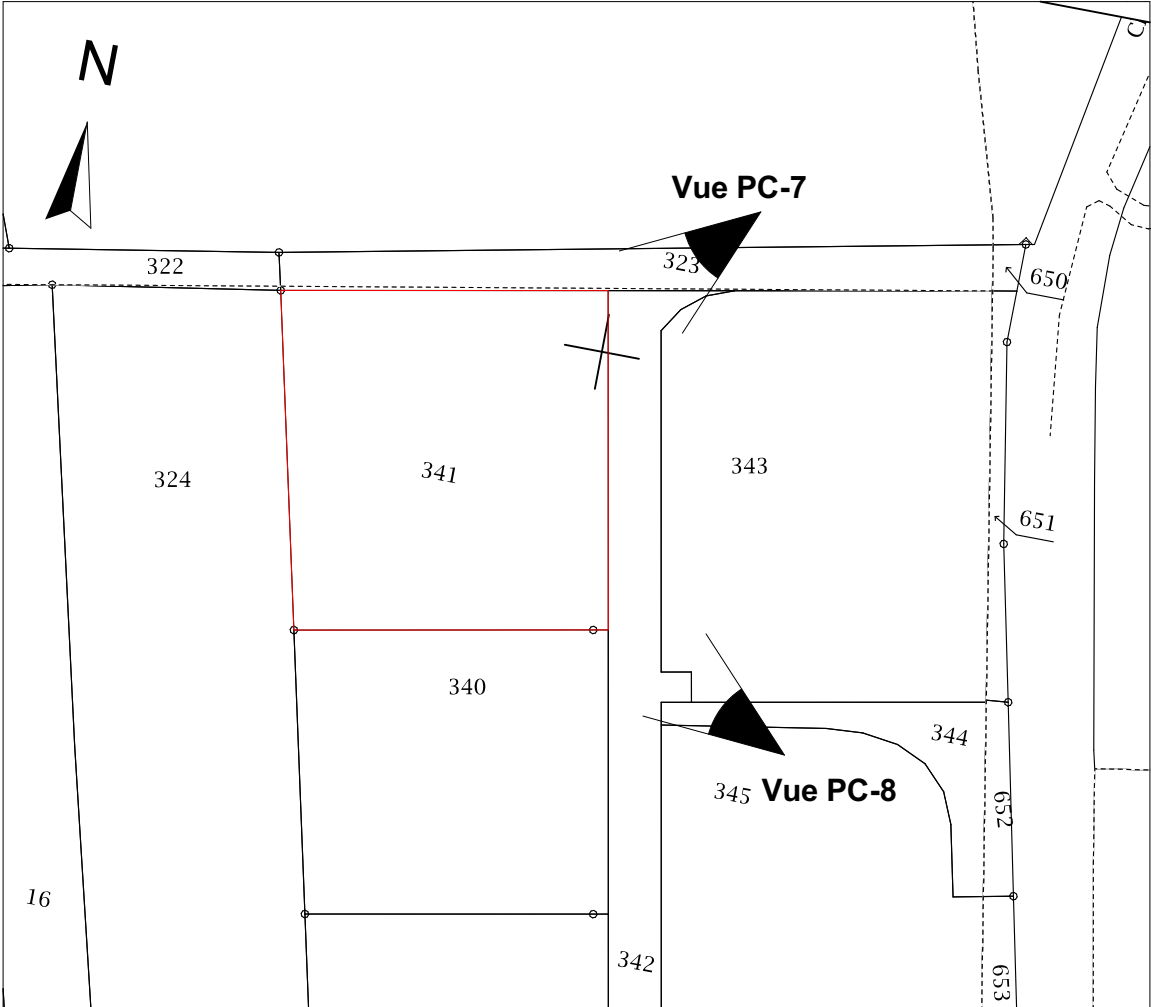

Plan de masse 1/1000°



PC-08 vue paysage lointain